


RZUT PODDASZA

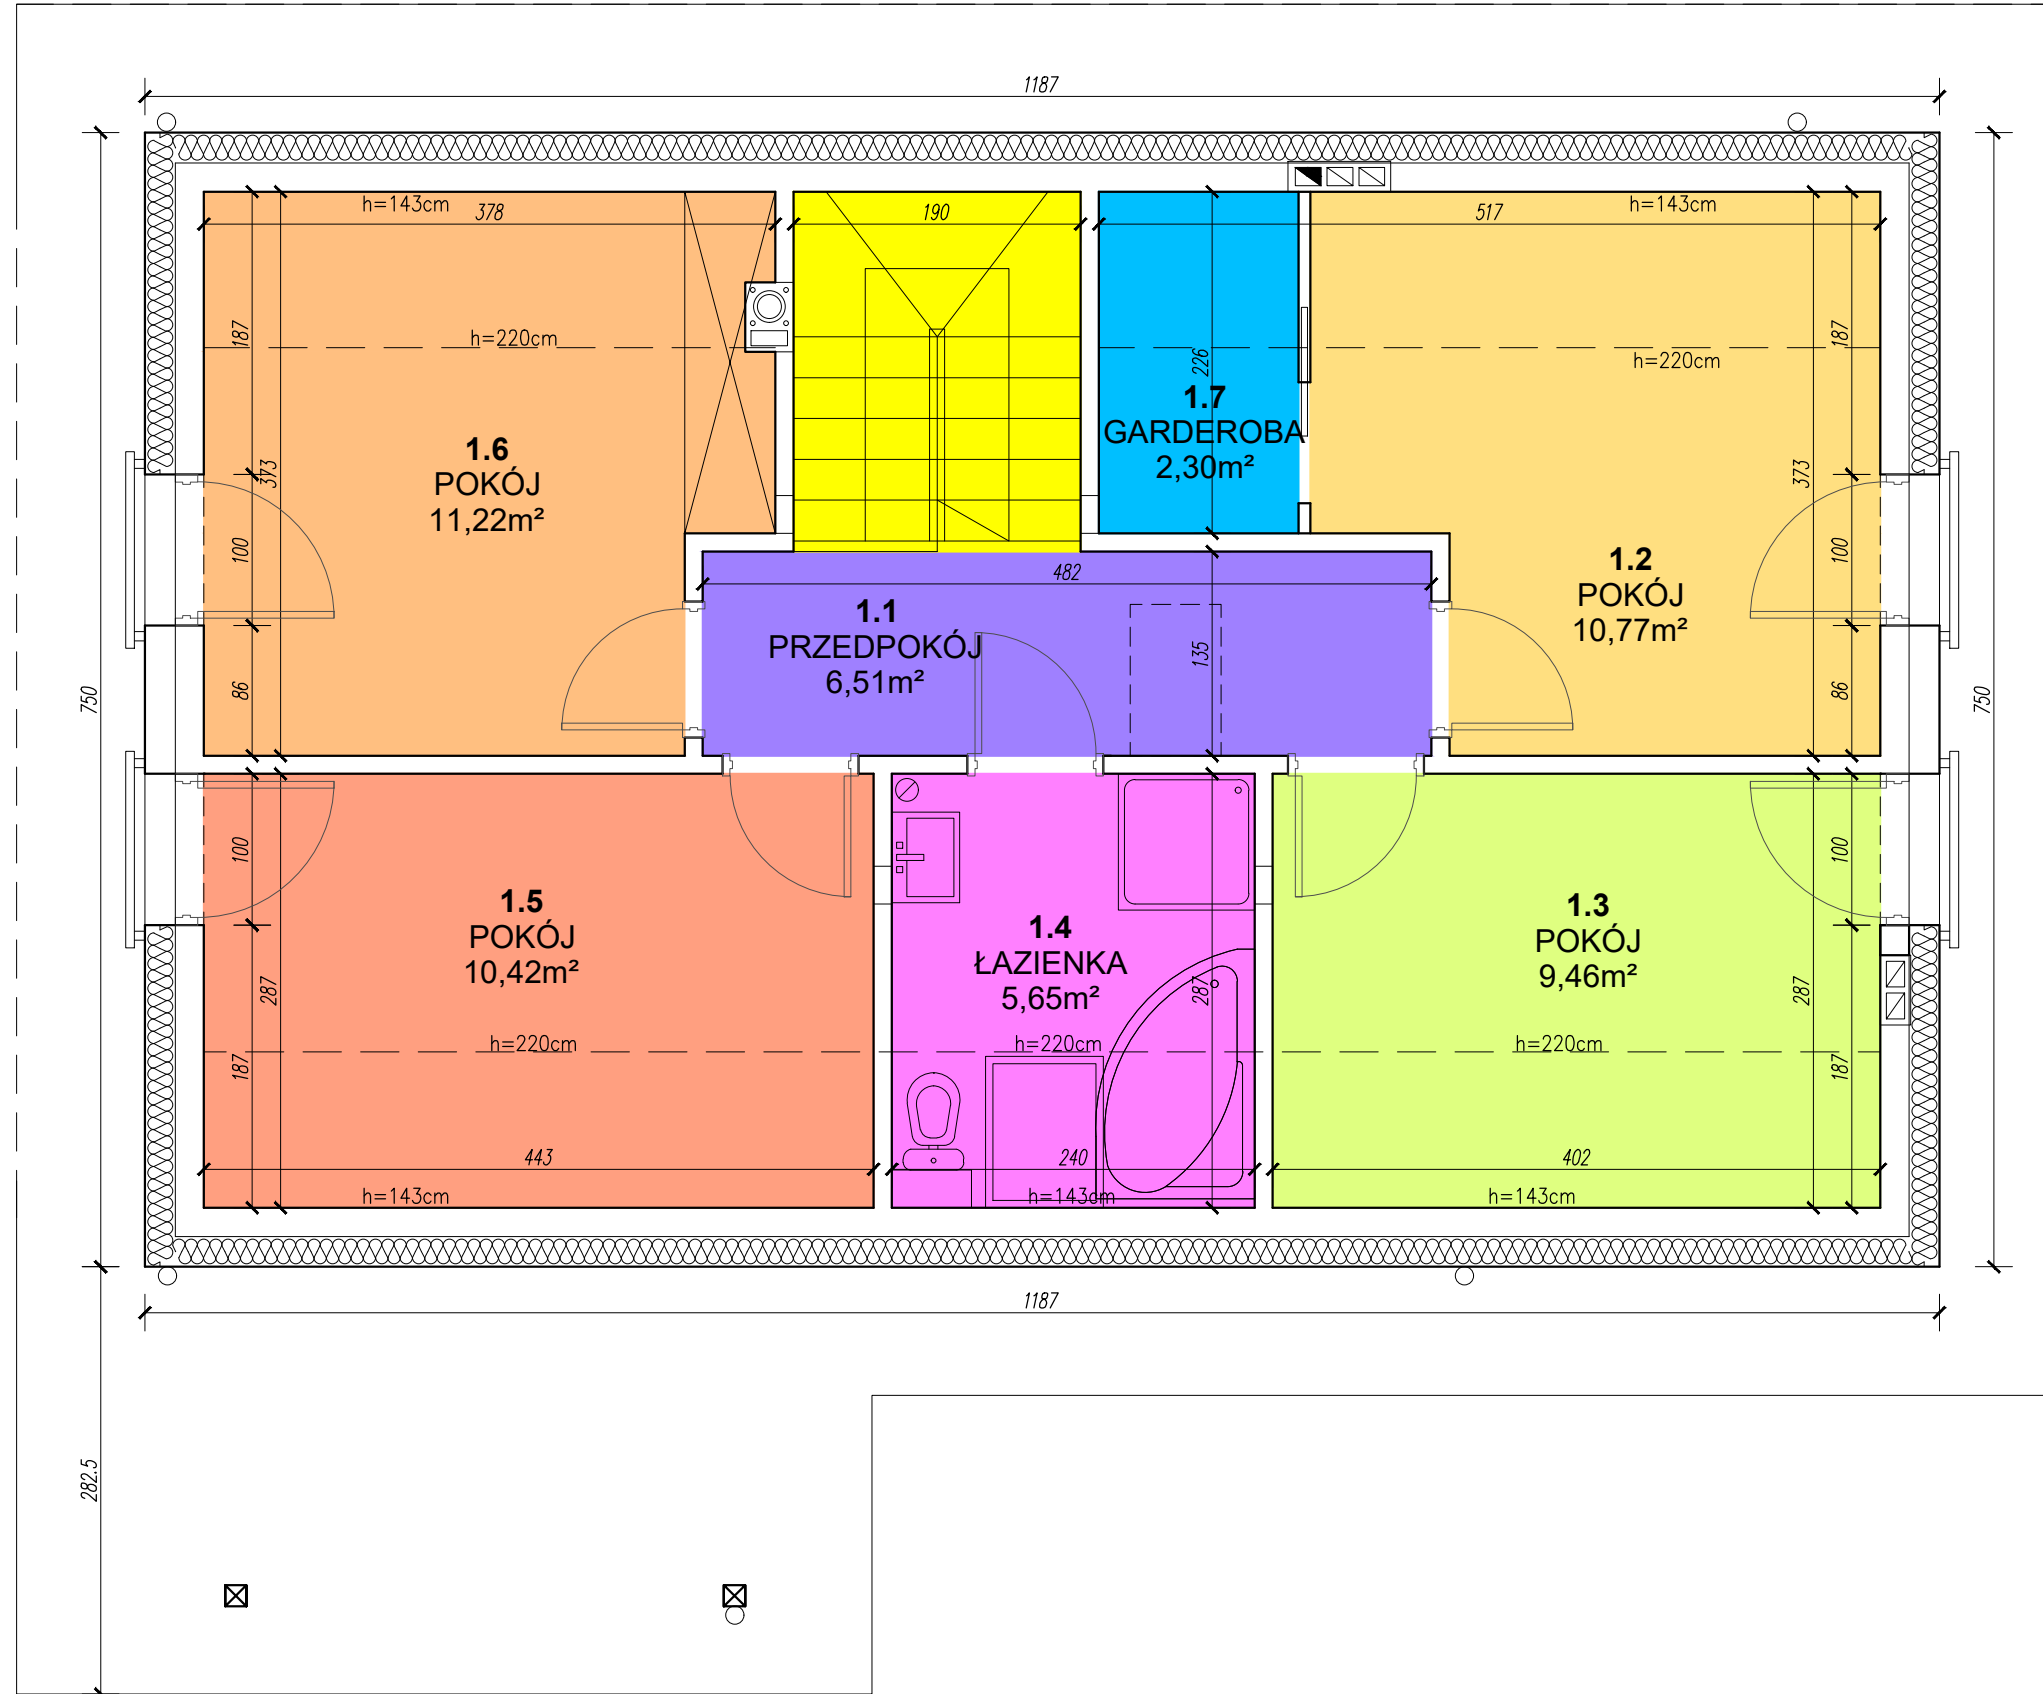

ZESTAWIENIE POWIERZCHNI POMIESZCZEŃ		
NR. POM.	NAZWA POM.	POW. UŻYTK.
1.1	PRZEDPOKÓJ	6,51m ²
1.2	POKÓJ	10,77m ²
1.3	POKÓJ	9,46m ²
1.4	ŁAZIENKA	5,65m ²
1.5	POKÓJ	10,42m ²
1.6	POKÓJ	11,22m ²
1.7	GARDEROBA	2,30m ²
	RAZEM	56,33m ²

Zestawienie powierzchni użytkowej liczone wg:
 <140cm - 0%
 140-220cm - 50%
 >220cm - 100%
 (obmiar w stanie ścian niewykończonych)