


RZUT PARTERU

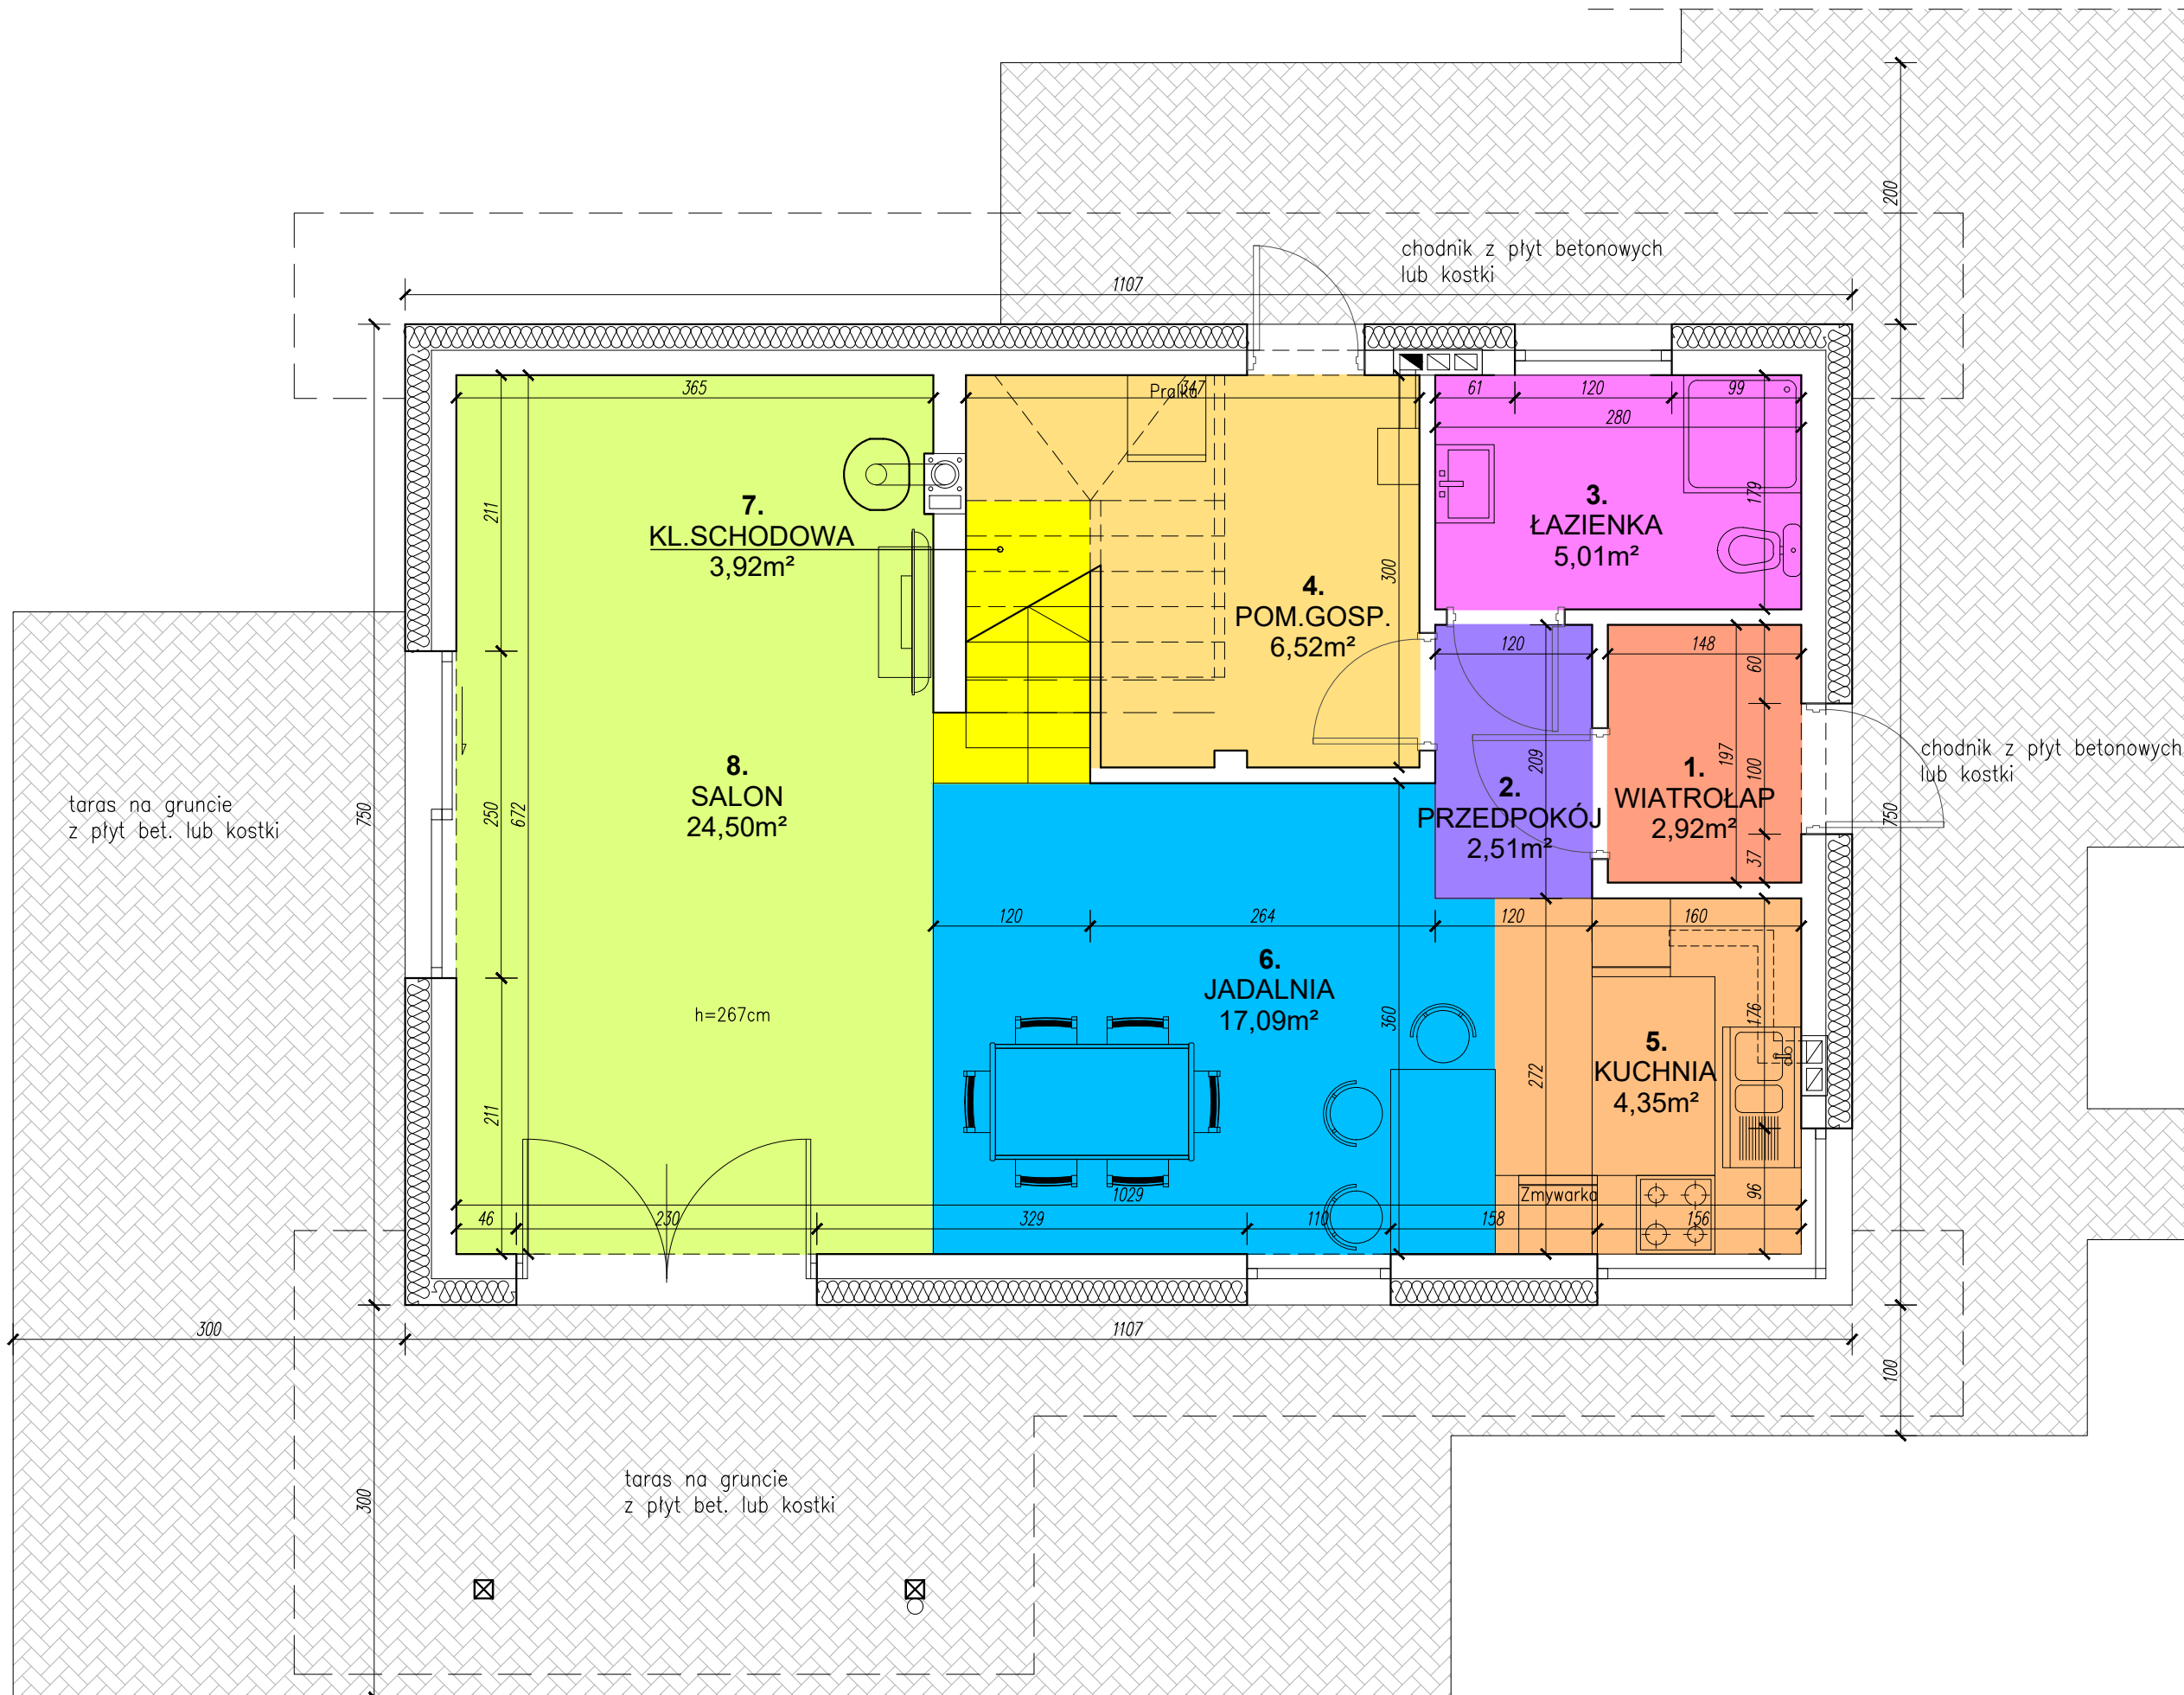

ZESTAWIENIE POWIERZCHNI POMIESZCZEŃ		
NR POM.	NAZWA POM.	POW. UŻYTK.
1.	WIATROLAP	2,92m ²
2.	PRZEDPOKÓJ	2,51m ²
3.	ŁAZIENKA	5,01m ²
4.	POM. GOSPODARCZE	6,52m ²
5.	KUCHNIA	6,36m ²
6.	JADALNIA	15,08m ²
7.	KLATKA SCHODOWA	3,92m ²
8.	SALON	24,50m ²
	RAZEM	66,82m ²

Zestawienie powierzchni użytkowej liczone wg:
 <140cm - 0%
 140-220cm - 50%
 >220cm - 100%
 (obmiar w stanie ścian niewykończonych)