


RZUT PODDASZA

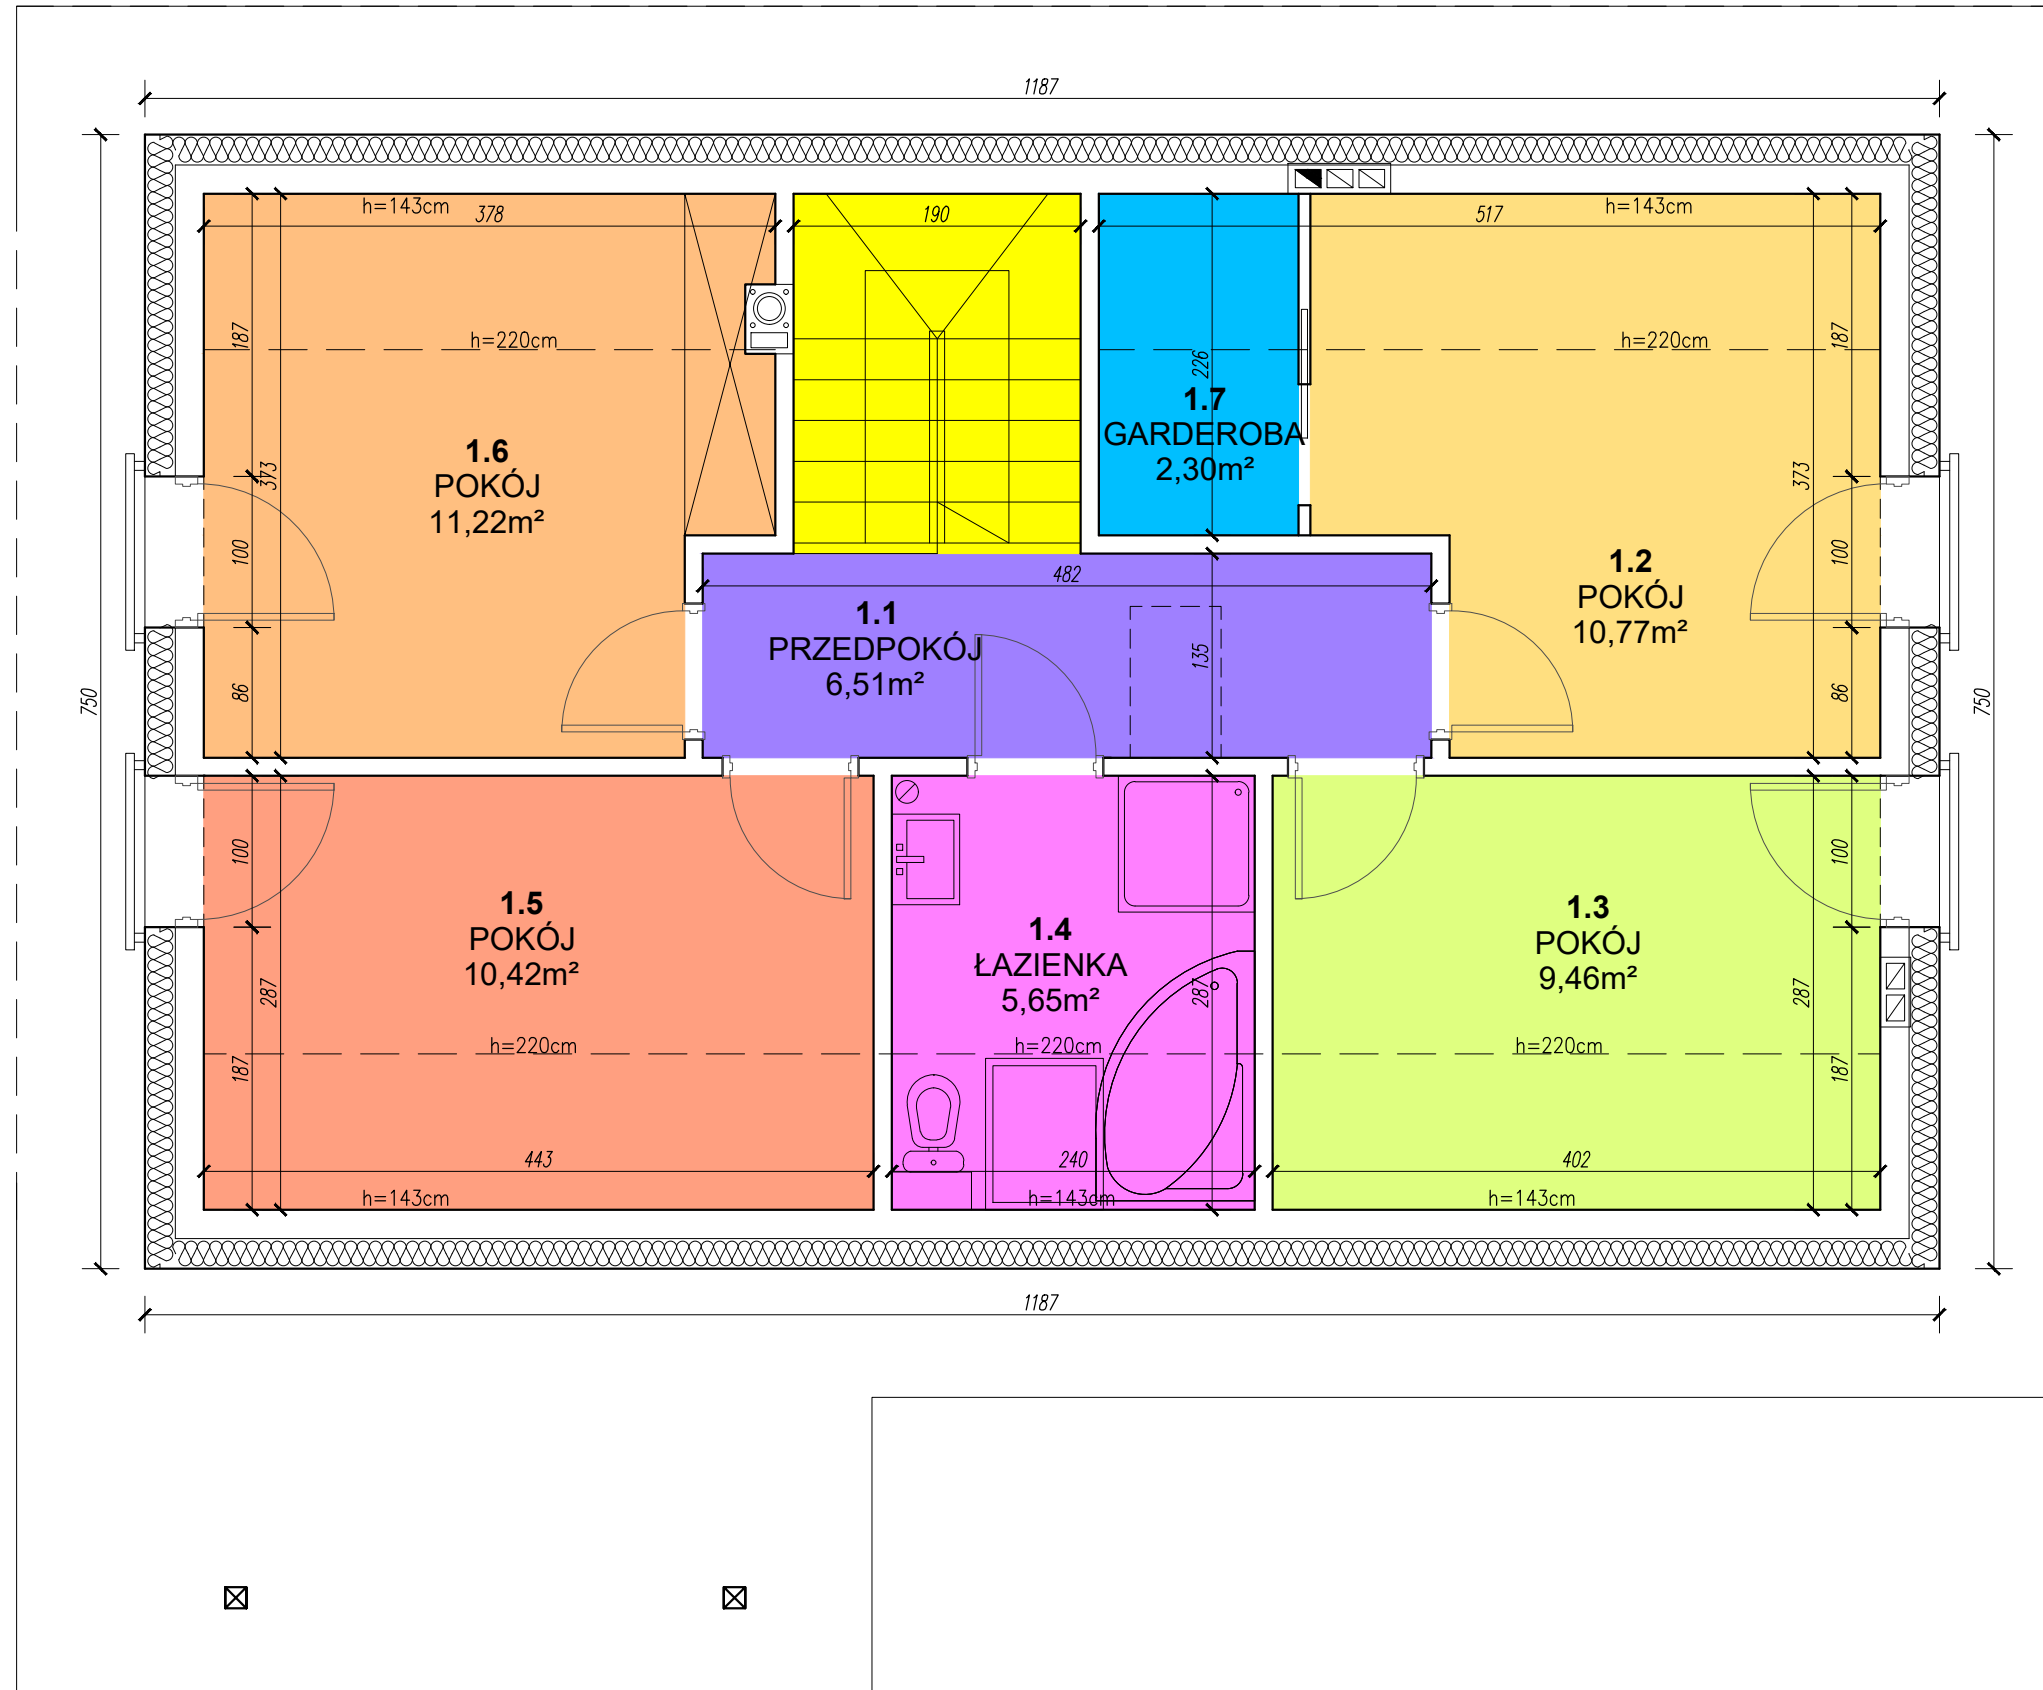

ZESTAWIENIE POWIERZCHNI POMIESZCZEŃ PODDASZA			
NR. POM.	NAZWA POM.	POW. UŻYTK.	POSADZKA
1.1	PRZEDPOKÓJ	6,51m ²	PARKIET
1.2	POKÓJ	10,77m ²	PARKIET
1.3	POKÓJ	9,46m ²	PARKIET
1.4	ŁAZIENKA	5,65m ²	PLYTKI CERAM.
1.5	POKÓJ	10,42m ²	PARKIET
1.6	POKÓJ	11,22m ²	PARKIET
1.7	GARDEROBA	2,30m ²	PARKIET
RAZEM		56,33m ²	

Zestawienie powierzchni użytkowej liczone wg:
 <140cm - 0%
 140-220cm - 50%
 >220cm - 100%
 (obmiar w stanie ścian niewykończonych)