


# RZUT PARTERU

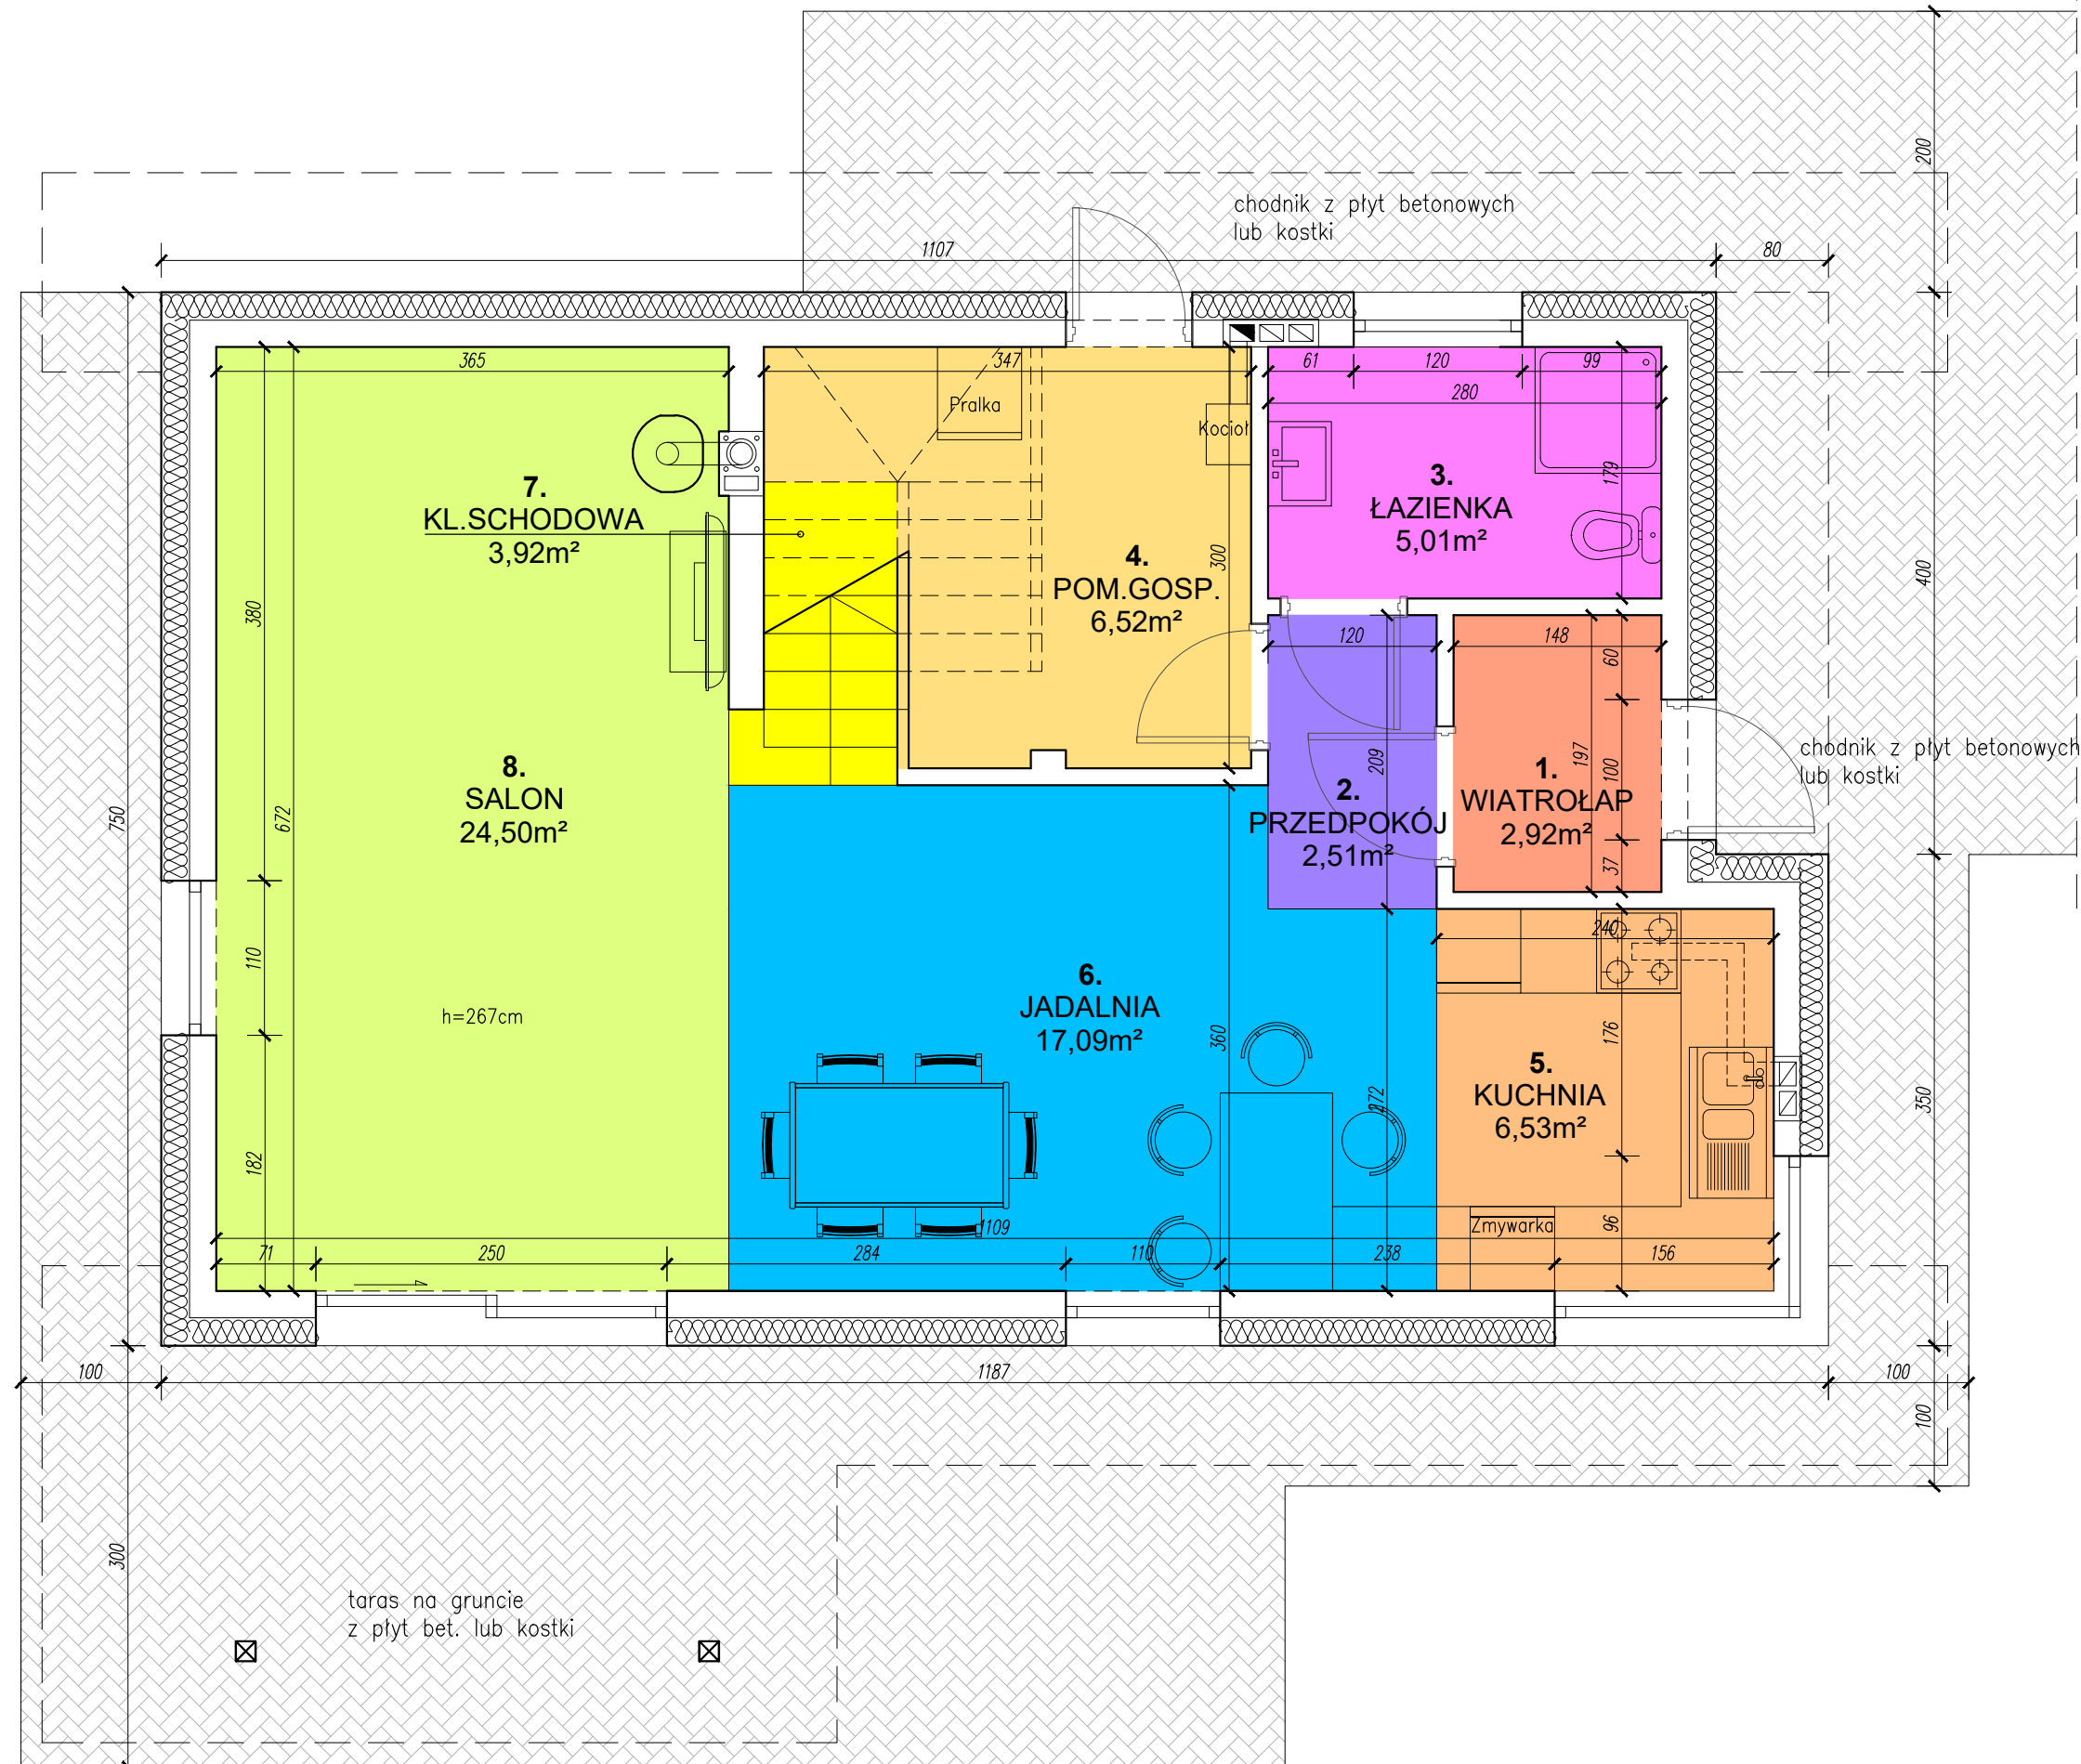

| ZESTAWIENIE POWIERZCHNI POMIESZCZEŃ |                  |                     |
|-------------------------------------|------------------|---------------------|
| NR. POM.                            | NAZWA POM.       | POW. UŻYTK.         |
| 1.                                  | WIATROLAP        | 2,92m <sup>2</sup>  |
| 2.                                  | PRZEDPOKÓJ       | 2,51m <sup>2</sup>  |
| 3.                                  | ŁAZIENKA         | 5,01m <sup>2</sup>  |
| 4.                                  | POM. GOSPODARCZE | 6,52m <sup>2</sup>  |
| 5.                                  | KUCHNIA          | 6,53m <sup>2</sup>  |
| 6.                                  | JADALNIA         | 17,09m <sup>2</sup> |
| 7.                                  | KLATKA SCHODOWA  | 3,92m <sup>2</sup>  |
| 8.                                  | SALON            | 24,50m <sup>2</sup> |
| RAZEM                               |                  | 69,00m <sup>2</sup> |

Zestawienie powierzchni użytkowej liczone wg:  
 <140cm - 0%  
 140-220cm - 50%  
 >220cm - 100%  
 (obmiar w stanie ścian niewykończonych)