


# RZUT PODDASZA

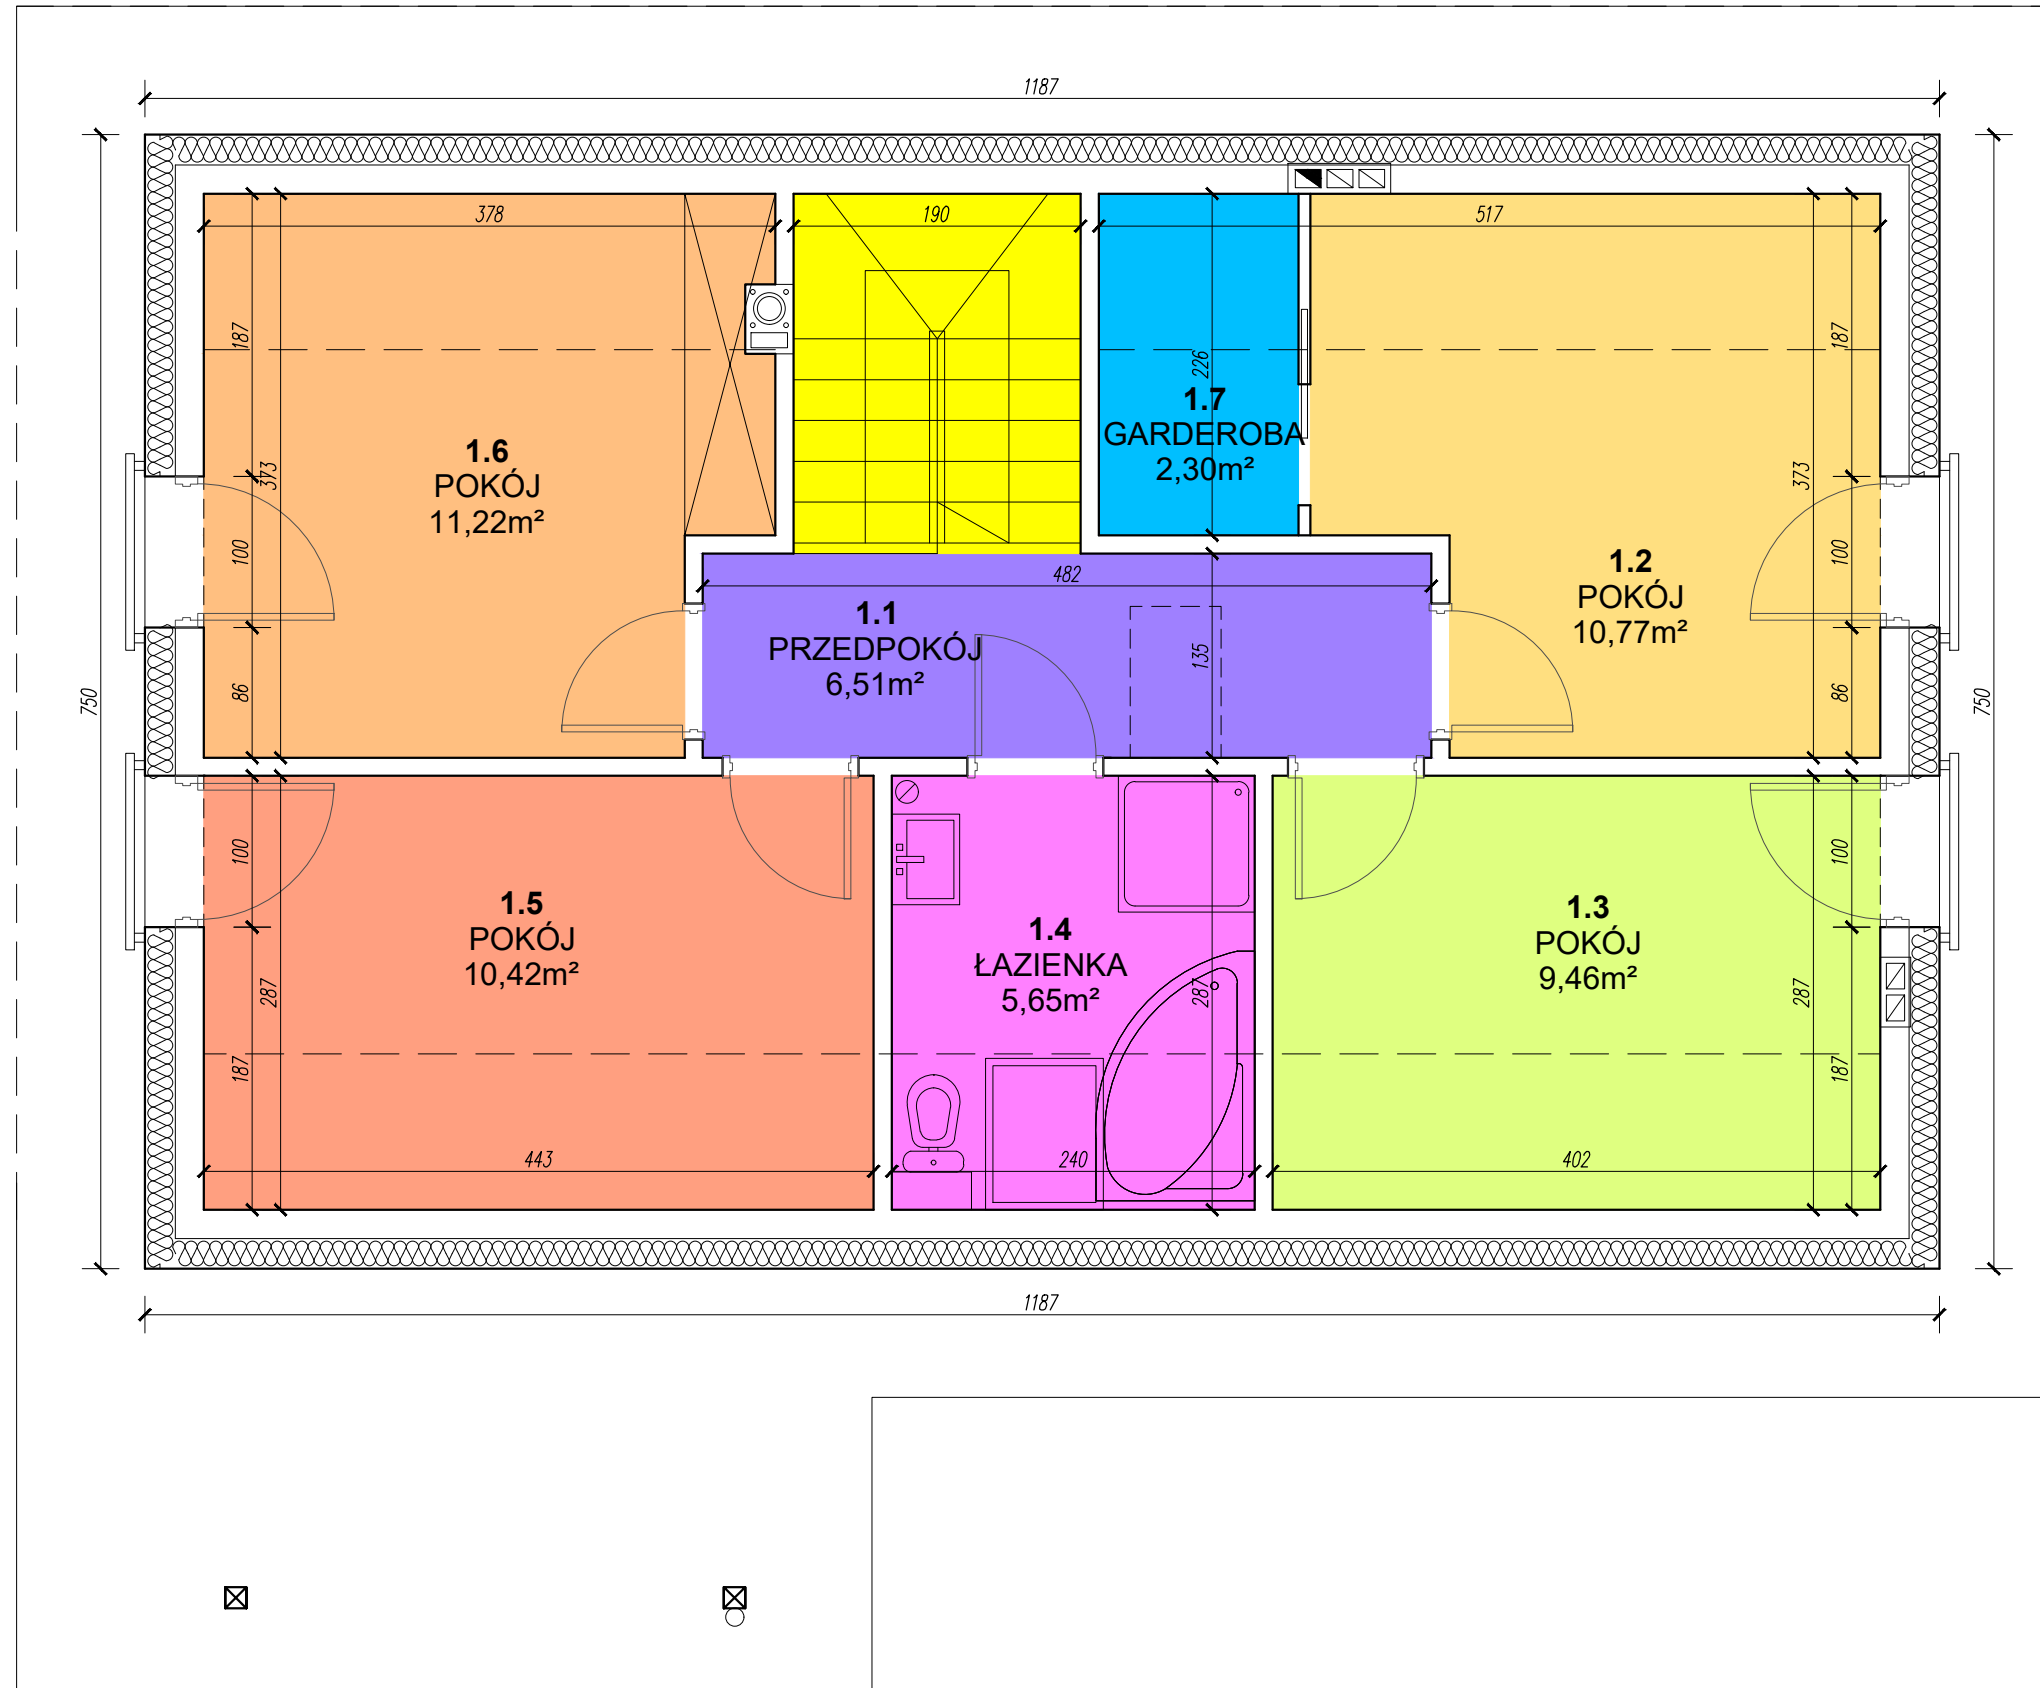

| ZESTAWIENIE POWIERZCHNI POMIESZCZEN PODDASZA |            |                     |               |
|--|------------|---------------------|---------------|
| NR. POM.                                     | NAZWA POM. | POW. UŻYTK.         | POSADZKA      |
| 1.1  | PRZEDPOKÓJ | 6,51m <sup>2</sup>  | PARKIET       |
| 1.2  | POKÓJ      | 10,77m <sup>2</sup> | PARKIET       |
| 1.3  | POKÓJ      | 9,46m <sup>2</sup>  | PARKIET       |
| 1.4  | ŁAZIENKA   | 5,65m <sup>2</sup>  | PLYTKI CERAM. |
| 1.5  | POKÓJ      | 10,42m <sup>2</sup> | PARKIET       |
| 1.6  | POKÓJ      | 11,22m <sup>2</sup> | PARKIET       |
| 1.7  | GARDEROBA  | 2,30m <sup>2</sup>  | PARKIET       |
| RAZEM  |            | 56,33m <sup>2</sup> |               |

Zestawienie powierzchni użytkowej liczone wg:  
 <140cm - 0%  
 140-220cm - 50%  
 >220cm - 100%  
 (obmiar w stanie ścian niewykończonych)