


RZUT PODDASZA

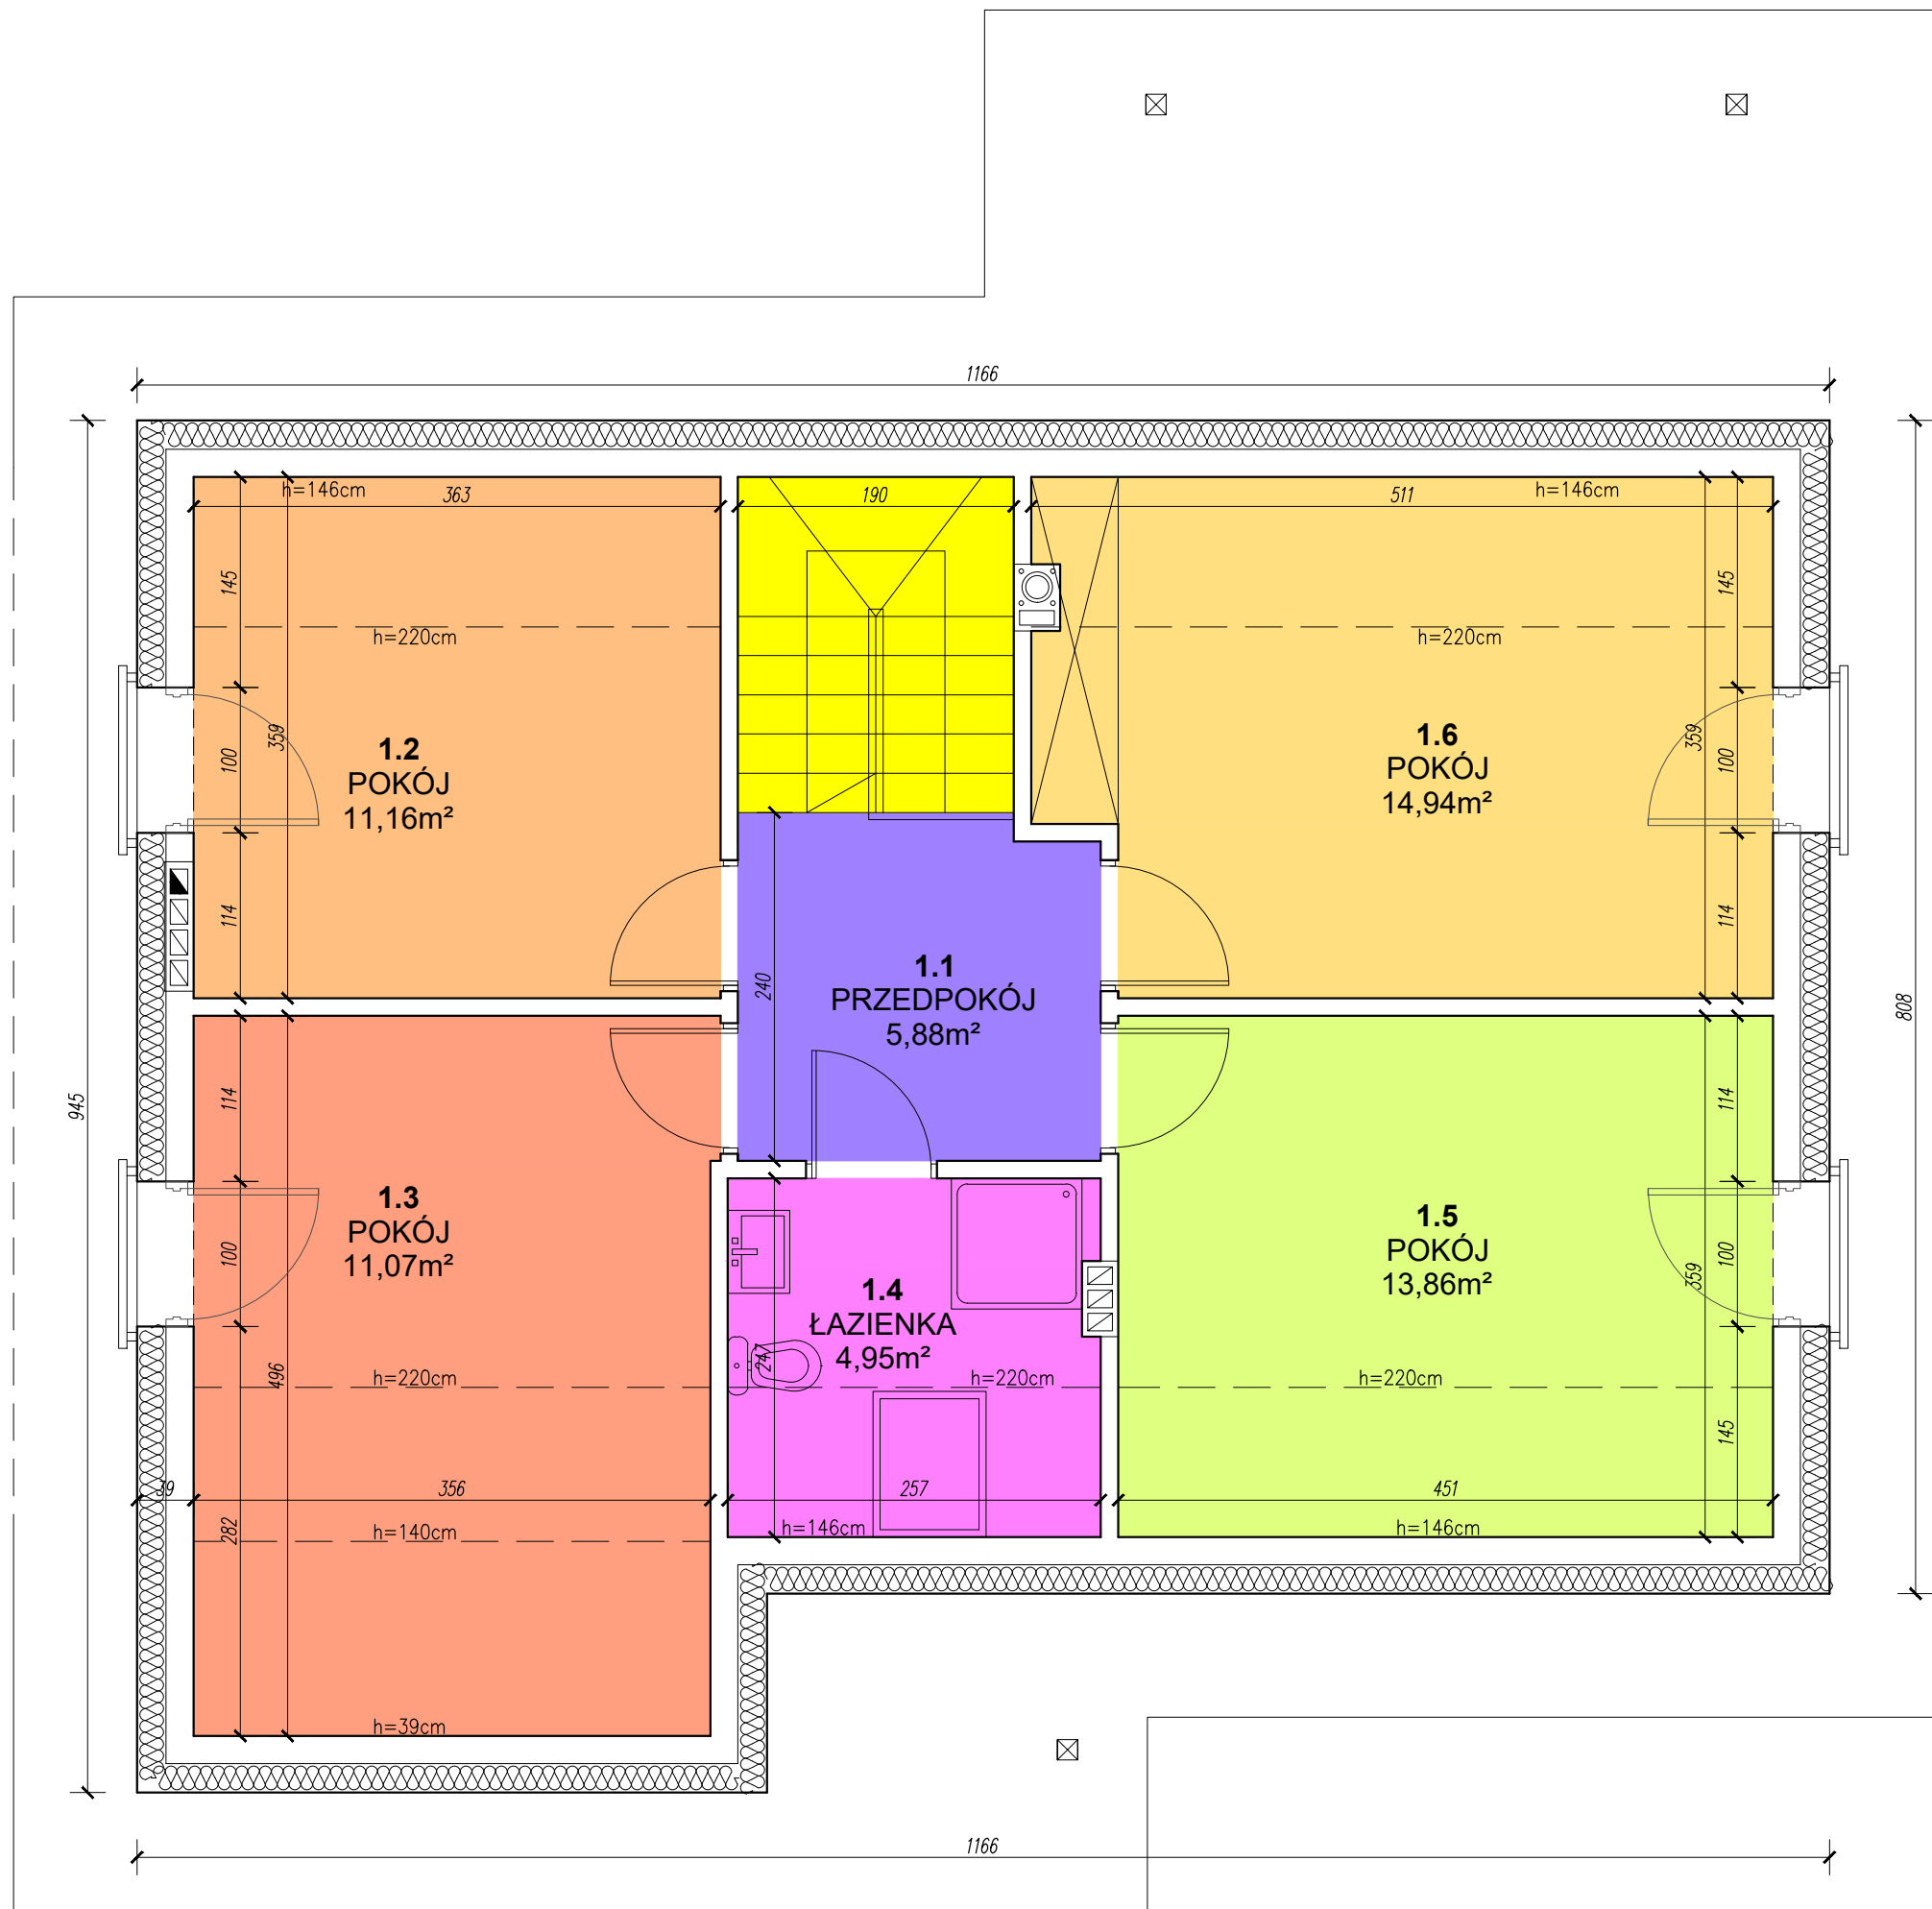

ZESTAWIENIE POWIERZCHNI POMIESZCZEŃ		
NR. POM.	NAZWA POM.	POW. UŻYTK.
1.1	PRZEDPOKÓJ	5,88m ²
1.2	POKÓJ	11,16m ²
1.3	POKÓJ	11,07m ²
1.4	ŁAZIENKA	4,95m ²
1.5	POKÓJ	13,86m ²
1.6	POKÓJ	14,94m ²
RAZEM		61,86m ²

Zestawienie powierzchni użytkowej liczone wg:
 <140cm - 0%
 140-220cm - 50%
 >220cm - 100%
 (obmiar w stanie ścian niewykończonych)