


RZUT PARTERU

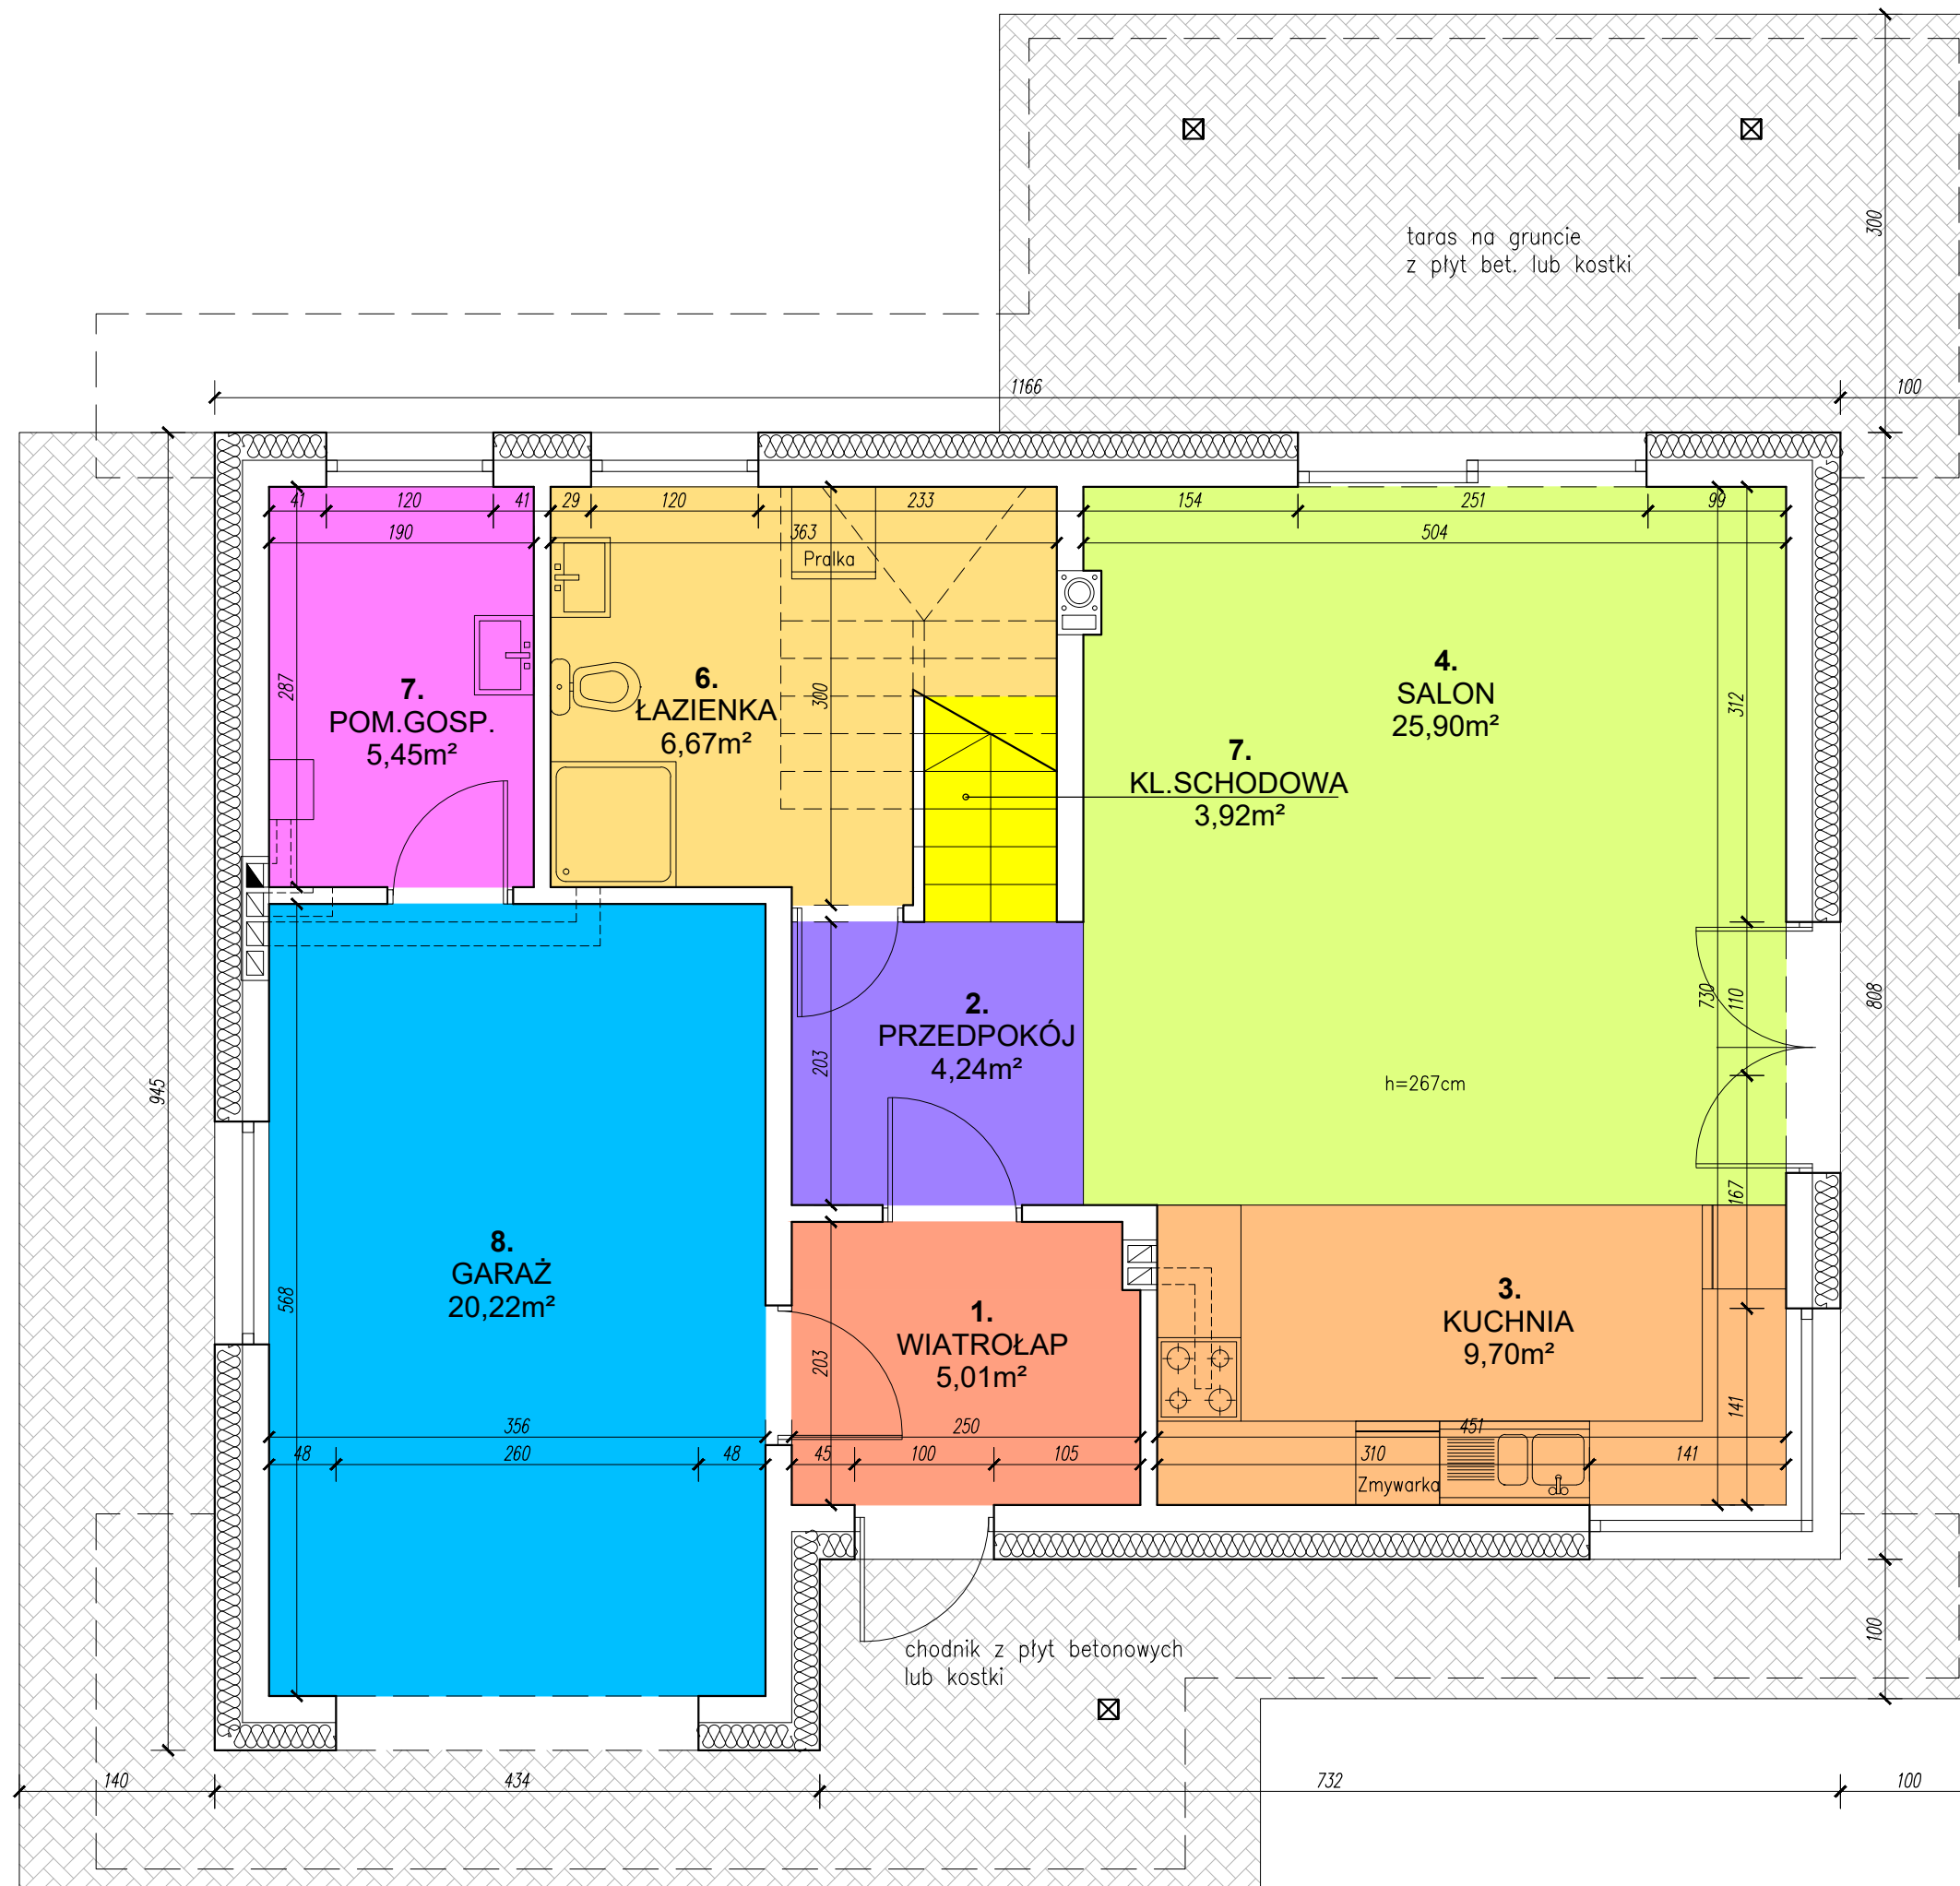

ZESTAWIENIE POWIERZCHNI POMIESZCZEŃ		
NR. POM.	NAZWA POM.	POW. UŻYTK.
1.	WIATROŁAP	5,01m ²
2.	PRZEDPOKÓJ	4,24m ²
3.	KUCHNIA	9,70m ²
4.	SALON	25,90m ²
5.	KŁATKA SCHODOWA	3,80m ²
6.	ŁAZIENKA	6,67m ²
7.	POM. GOSPODARCZE	5,45m ²
8.	GARAŻ	20,22m ²
RAZEM		80,99m ²

Zestawienie powierzchni użytkowej liczone wg:
 <140cm - 0%
 140-220cm - 50%
 >220cm - 100%
 (obmiar w stanie ścian niewykończonych)