


# RZUT PODDASZA

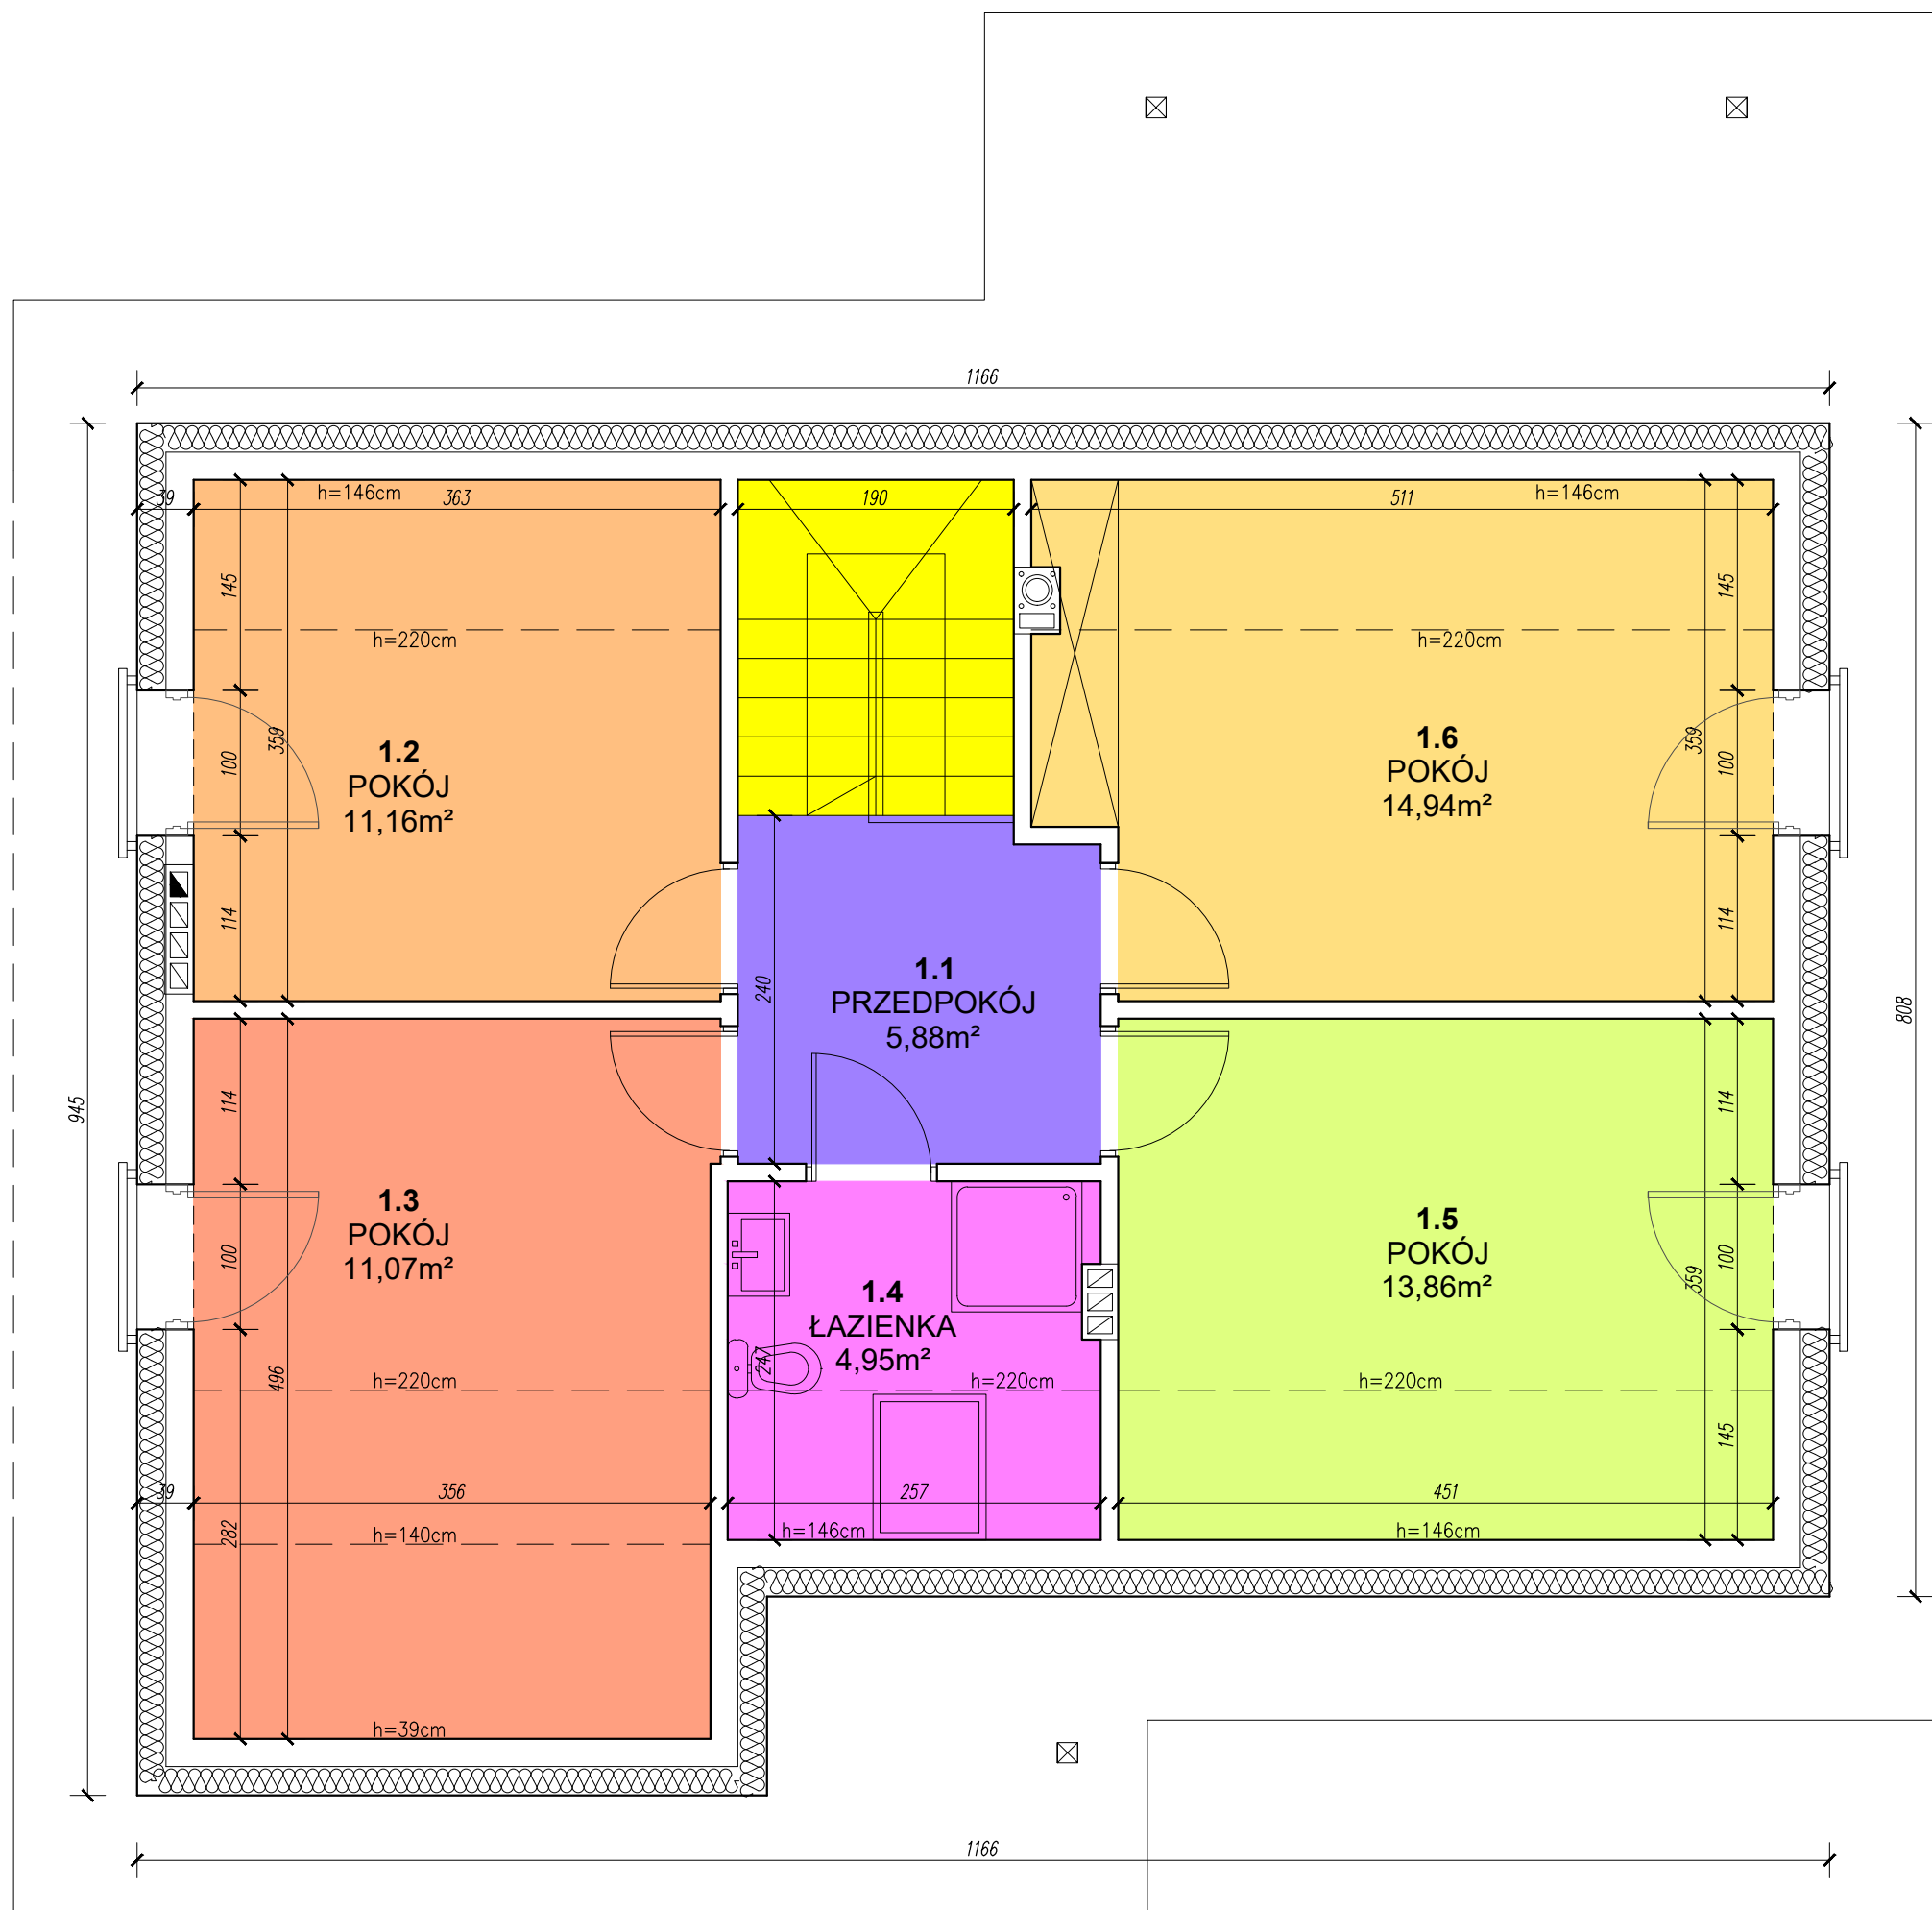

ZESTAWIENIE POWIERZCHNI POMIESZCZEŃ		
NR. POM.	NAZWA POM.	POW. UŻYTK.
1.1	PRZEDPOKÓJ	5,88m <sup>2</sup>
1.2	POKÓJ	11,16m <sup>2</sup>
1.3	POKÓJ	11,07m <sup>2</sup>
1.4	ŁAZIENKA	4,95m <sup>2</sup>
1.5	POKÓJ	13,86m <sup>2</sup>
1.6	POKÓJ	14,94m <sup>2</sup>
RAZEM		61,86m <sup>2</sup>

Zestawienie powierzchni użytkowej liczone wg:  
 <140cm - 0%  
 140-220cm - 50%  
 >220cm - 100%  
 (obmiar w stanie ścian niewykończonych)