


RZUT PODDASZA

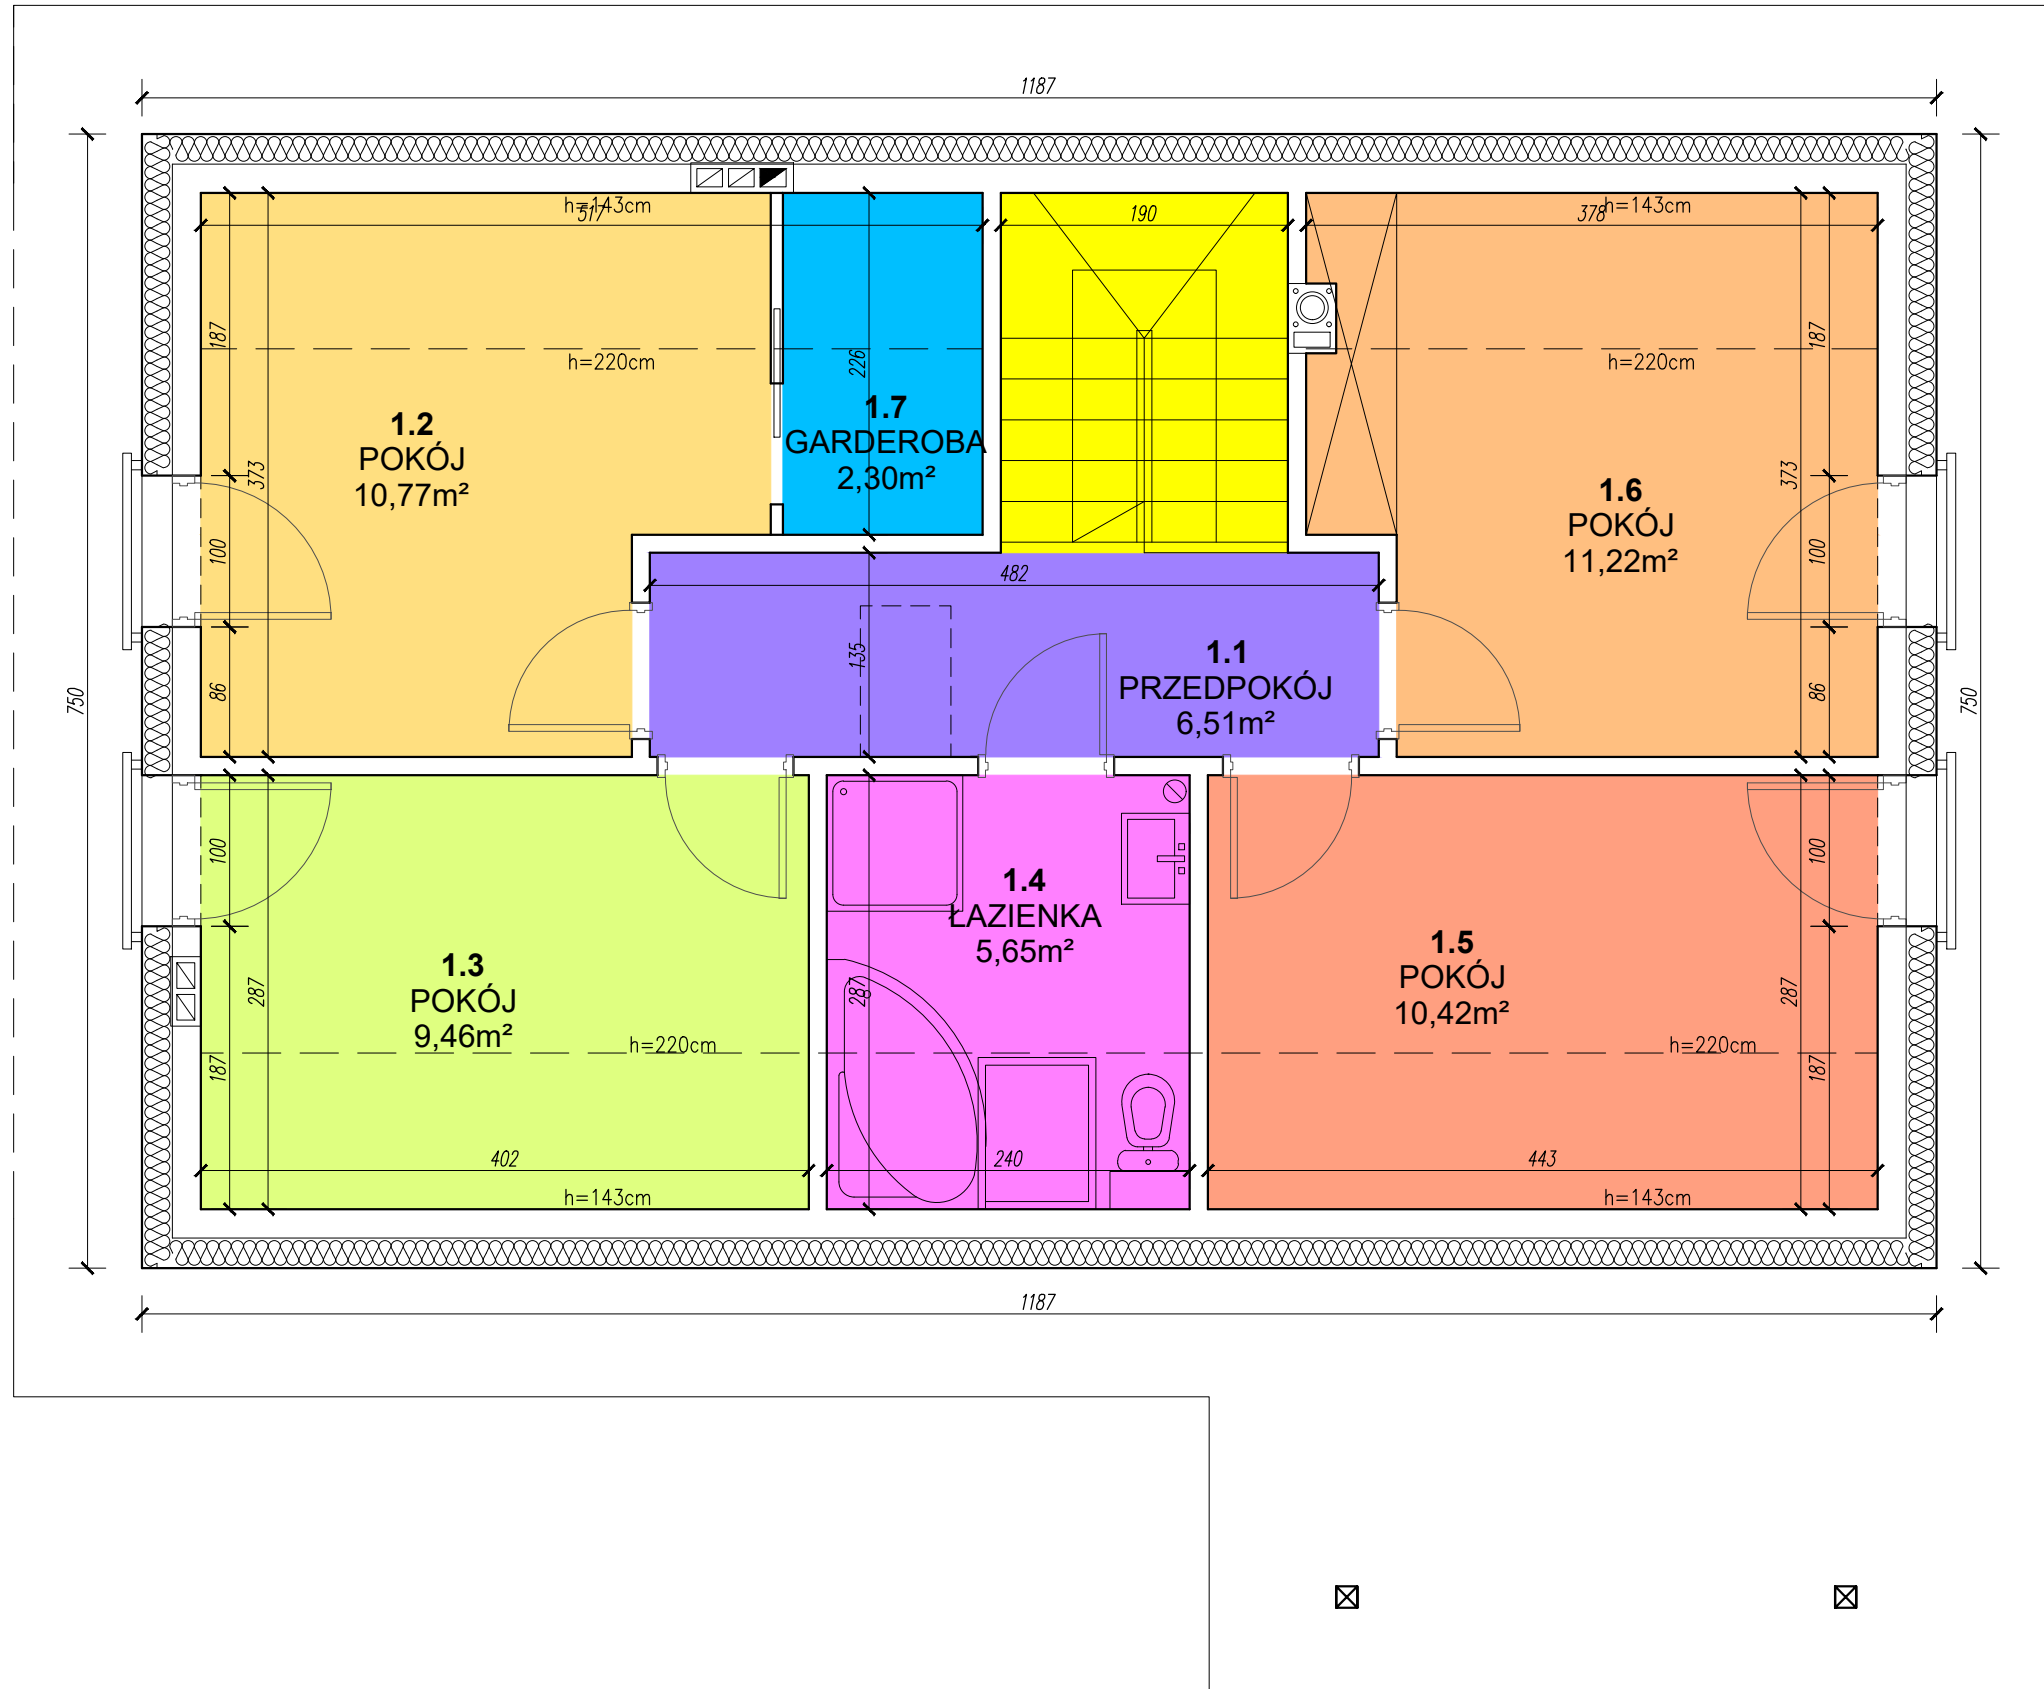

| ZESTAWIENIE POWIERZCHNI POMIESZCZEŃ | | |
|-------------------------------------|------------|---------------------|
| NR POM. | NAZWA POM. | POW. UŻYTK. |
| 1.1 | PRZEDPOKÓJ | 6,51m ² |
| 1.2 | POKÓJ | 10,77m ² |
| 1.3 | POKÓJ | 9,46m ² |
| 1.4 | ŁAZIENKA | 5,65m ² |
| 1.5 | POKÓJ | 10,42m ² |
| 1.6 | POKÓJ | 11,22m ² |
| 1.7 | GARDEROBA | 2,30m ² |
| RAZEM | | 56,33m ² |

Zestawienie powierzchni użytkowej liczone wg:
 <140cm - 0%
 140-220cm - 50%
 >220cm - 100%
 (obmiar w stanie ścian niewykończonych)