


# RZUT PODDASZA

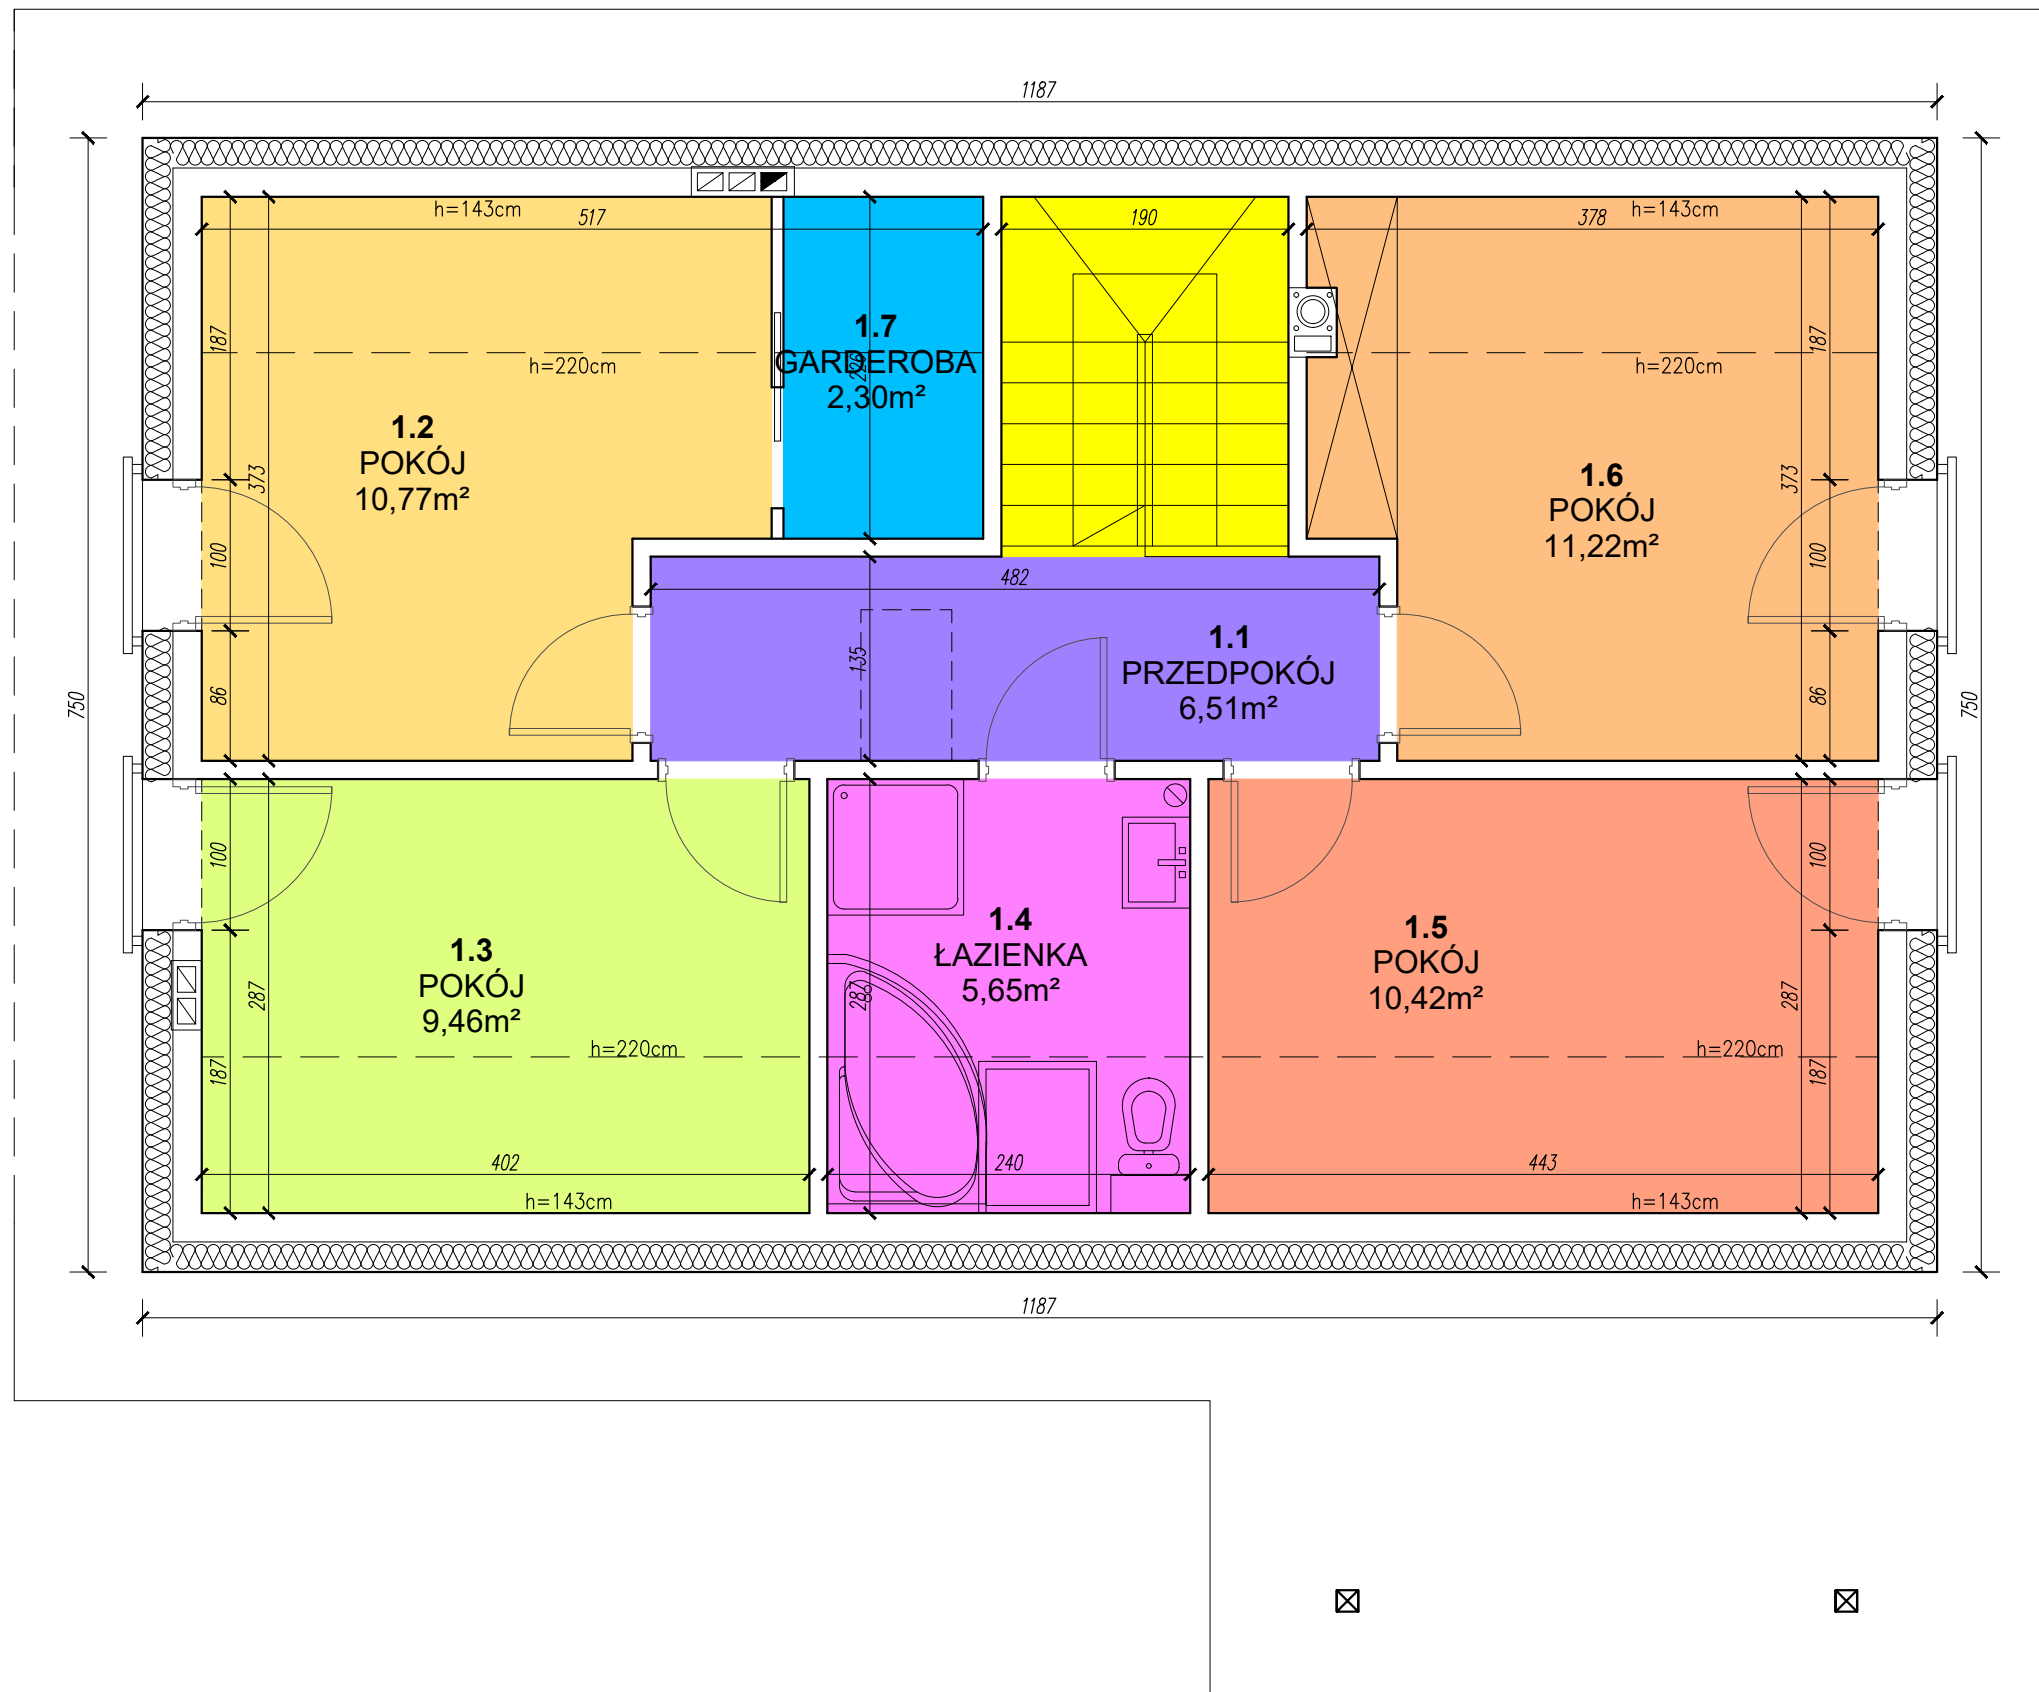

ZESTAWIENIE POWIERZCHNI POMIESZCZEŃ		
NR POM.	NAZWA POM.	POW.UŻYTK.
1.1	PRZEDPOKÓJ	6,51m <sup>2</sup>
1.2	POKÓJ	10,77m <sup>2</sup>
1.3	POKÓJ	9,46m <sup>2</sup>
1.4	ŁAZIENKA	5,65m <sup>2</sup>
1.5	POKÓJ	10,42m <sup>2</sup>
1.6	POKÓJ	11,22m <sup>2</sup>
1.7	GARDEROBA	2,30m <sup>2</sup>
RAZEM		56,33m <sup>2</sup>

Zestawienie powierzchni użytkowej liczone wg:  
 <140cm - 0%  
 140-220cm - 50%  
 >220cm - 100%  
 (obmiar w stanie ścian niewykończonych)